




PIANTA PIANO TERRA

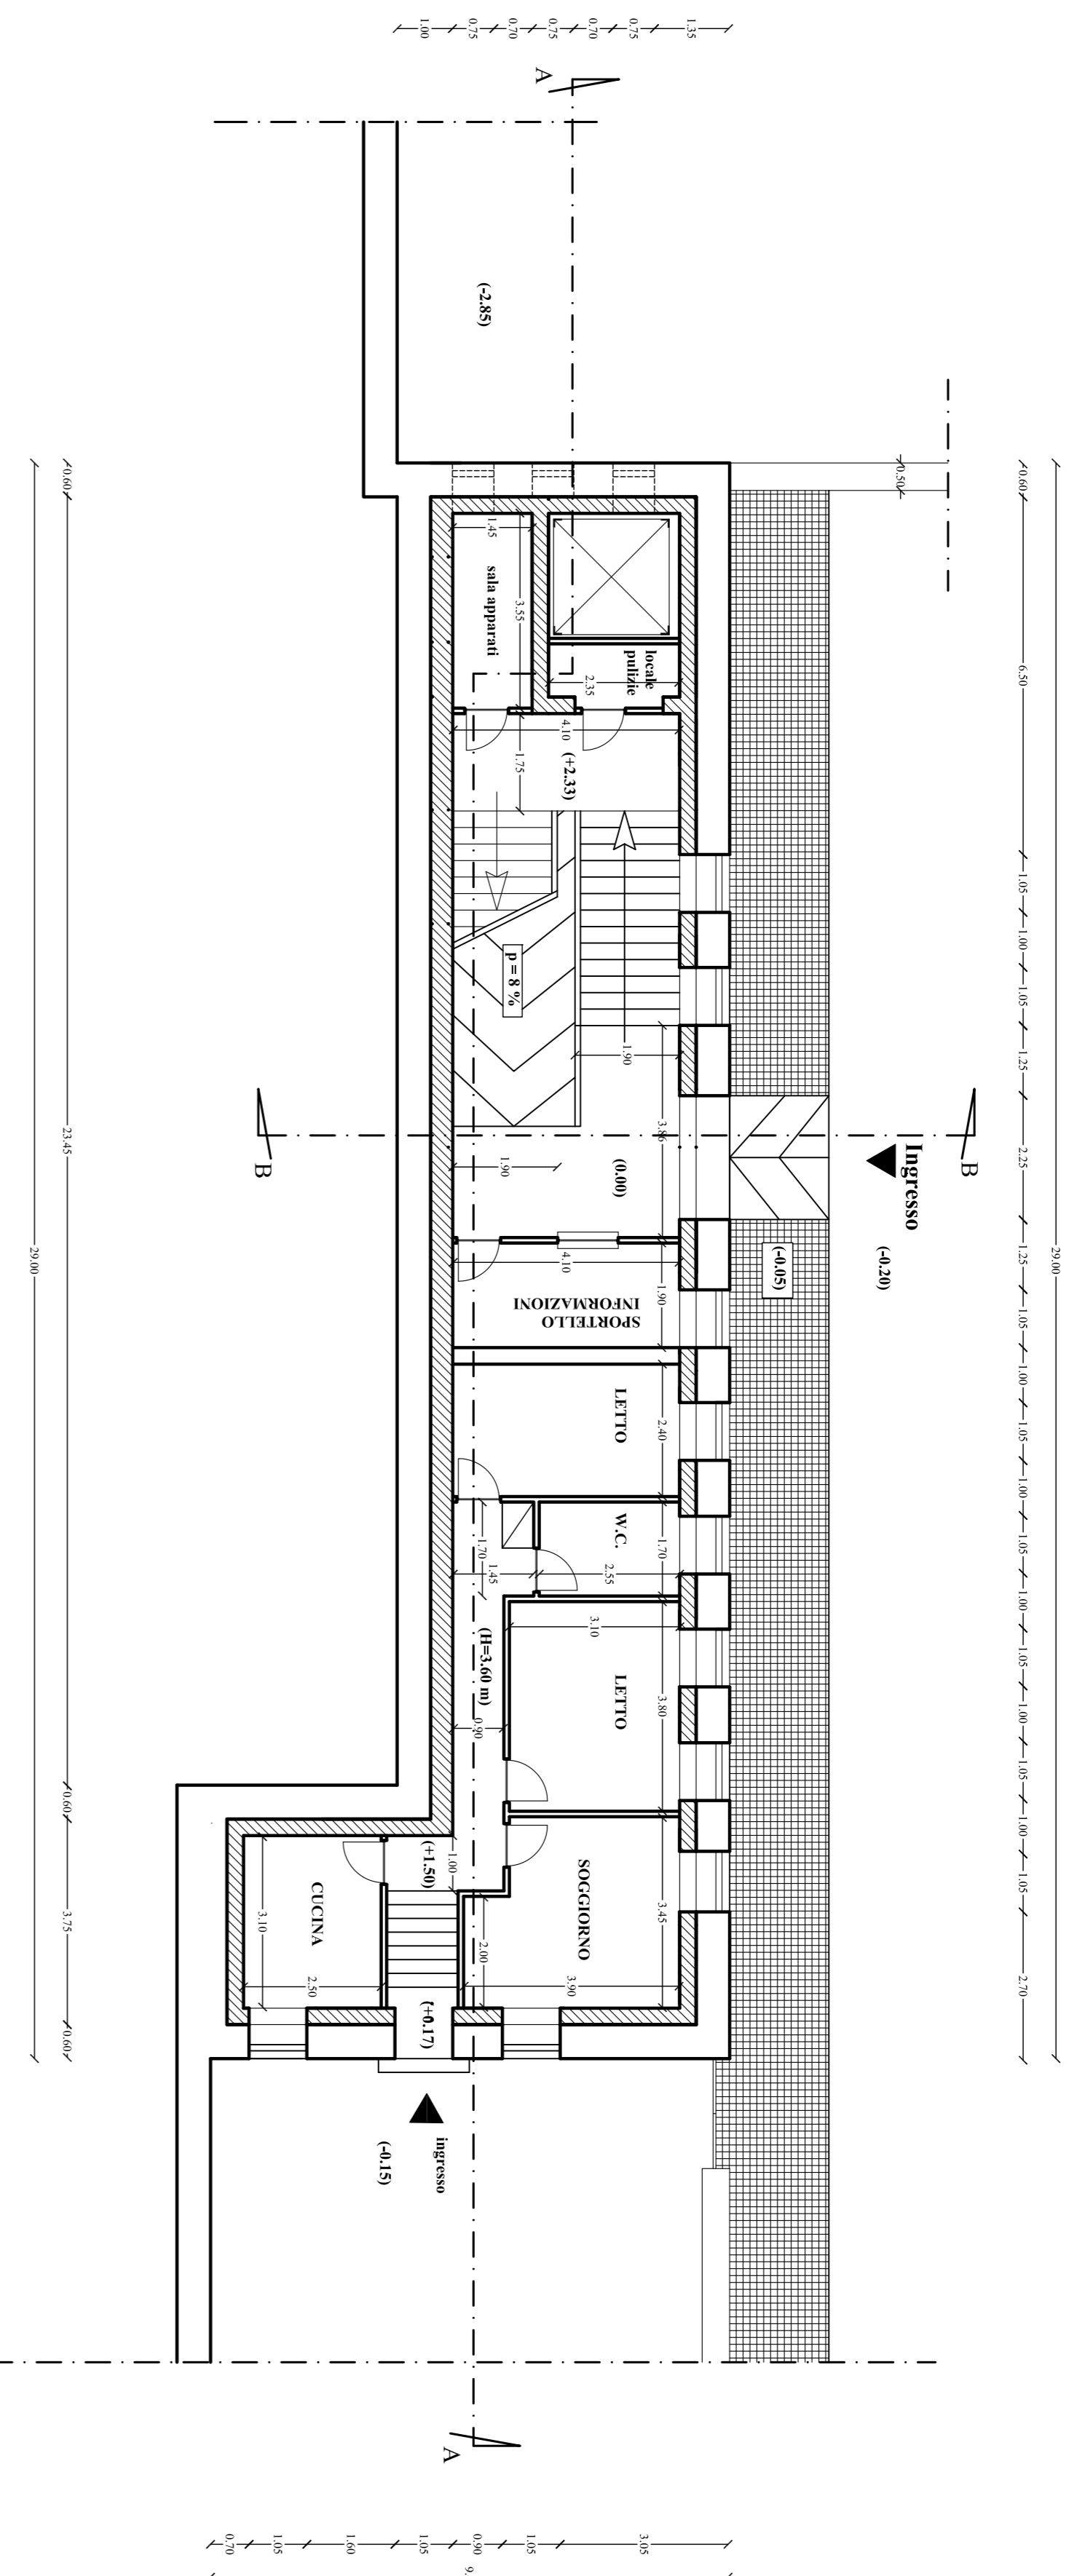

PIANTA PIANO RIALZATO

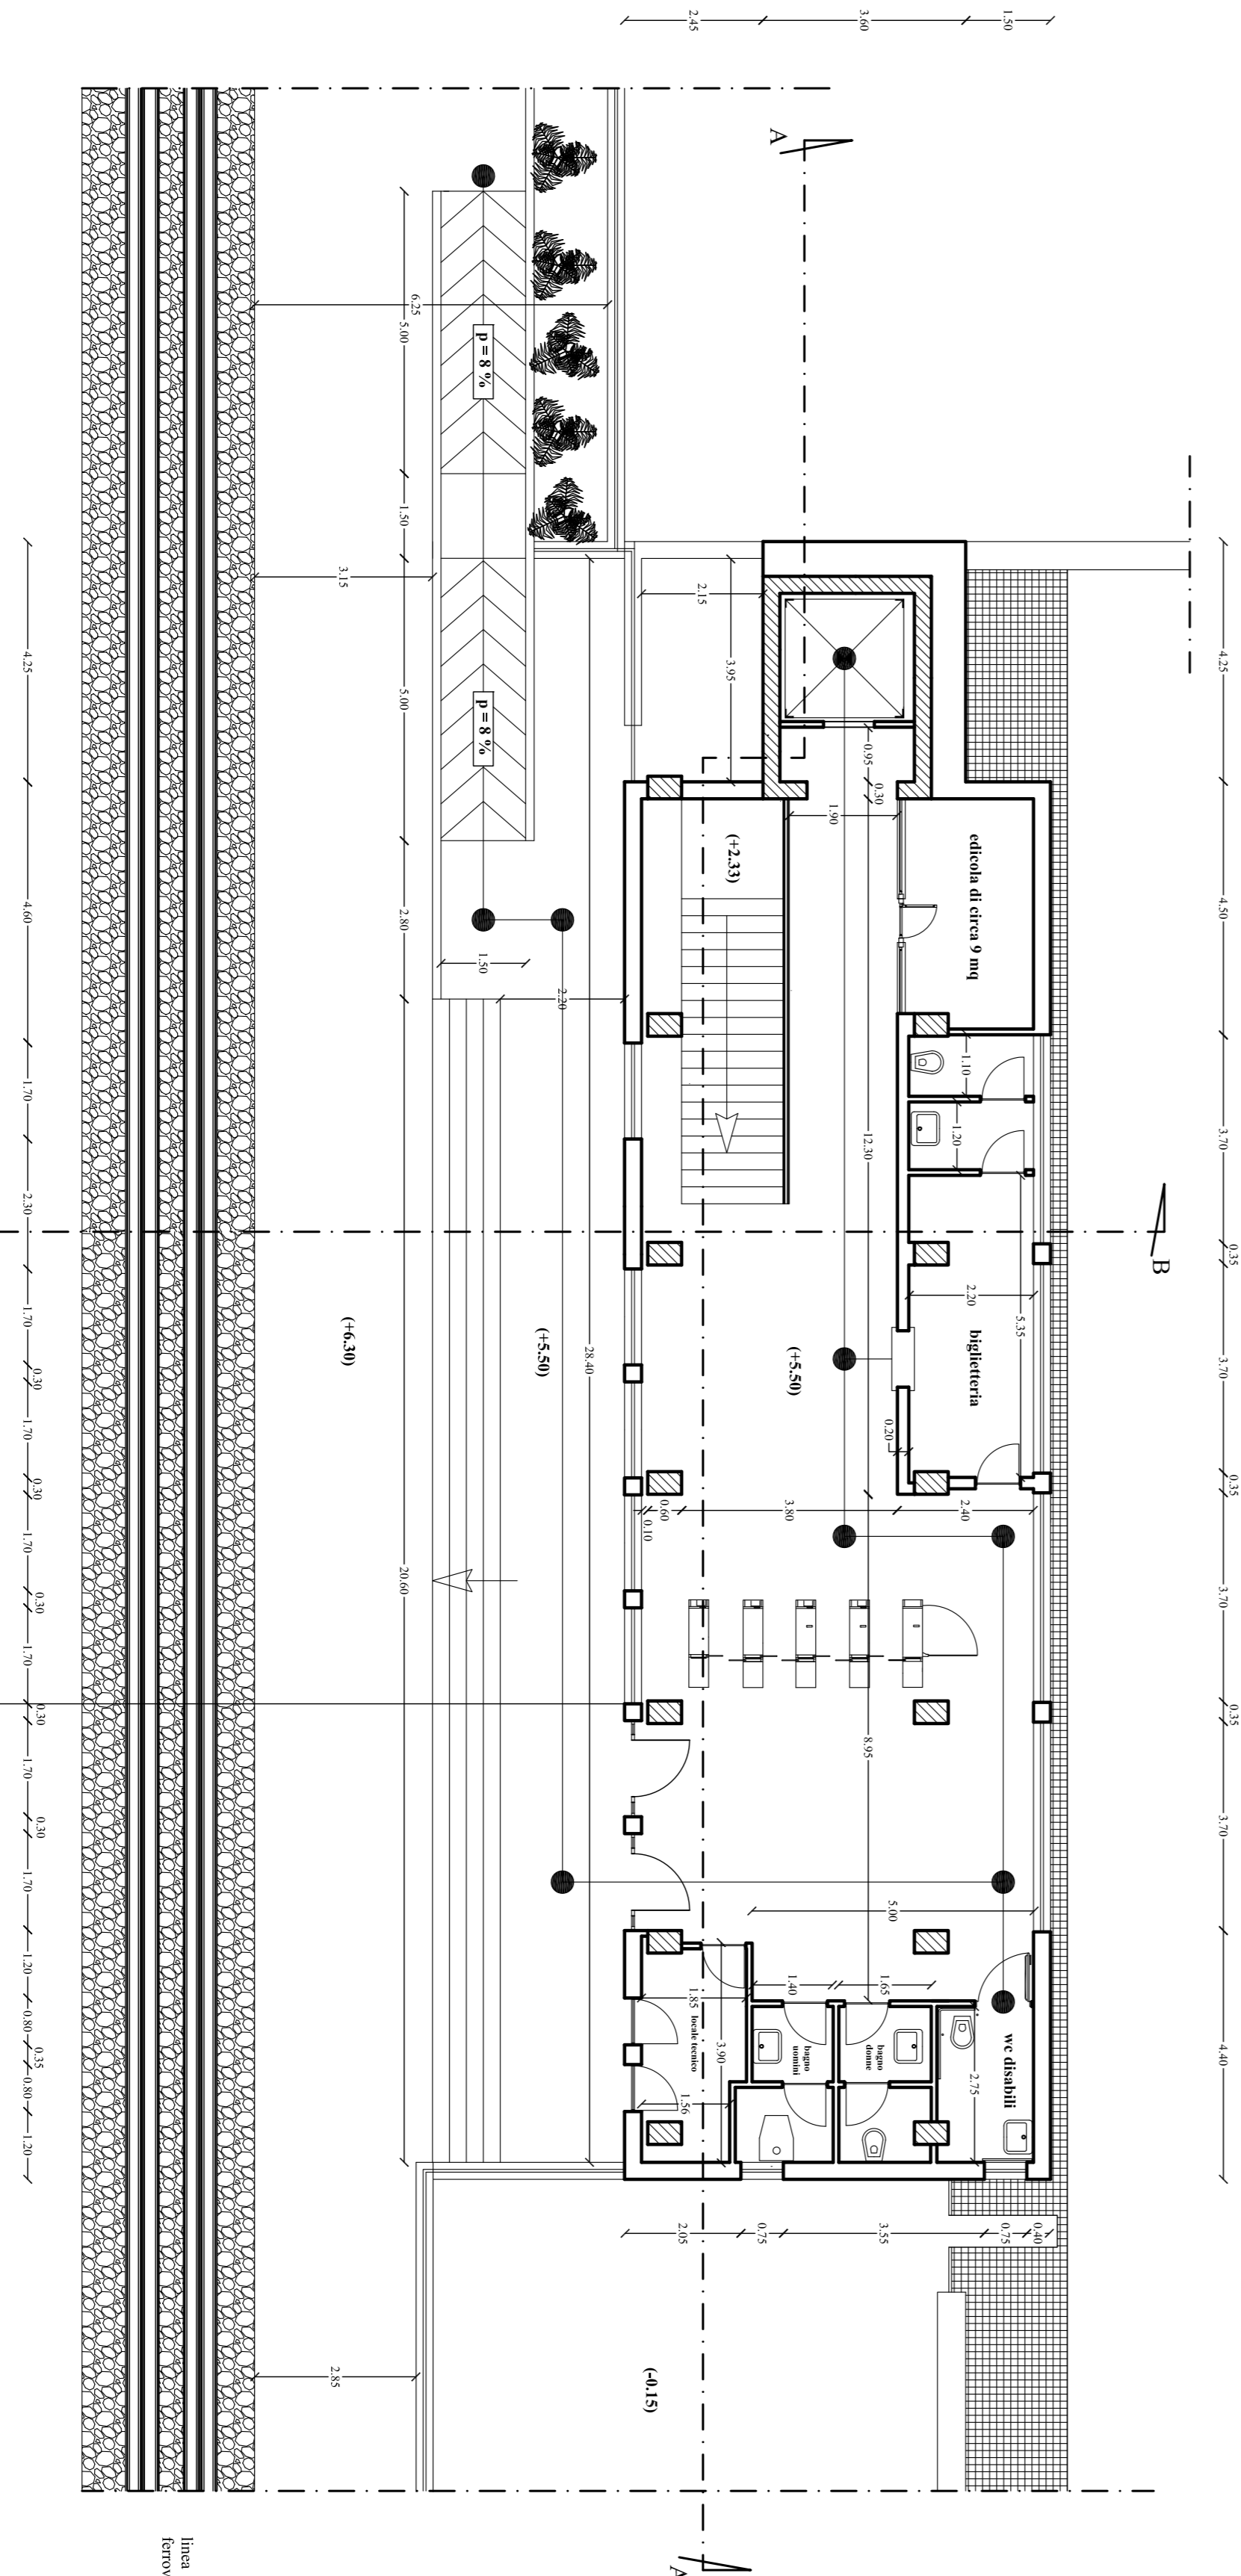

PIANTA PRIMO PIANO (BIGLIETTERIA)

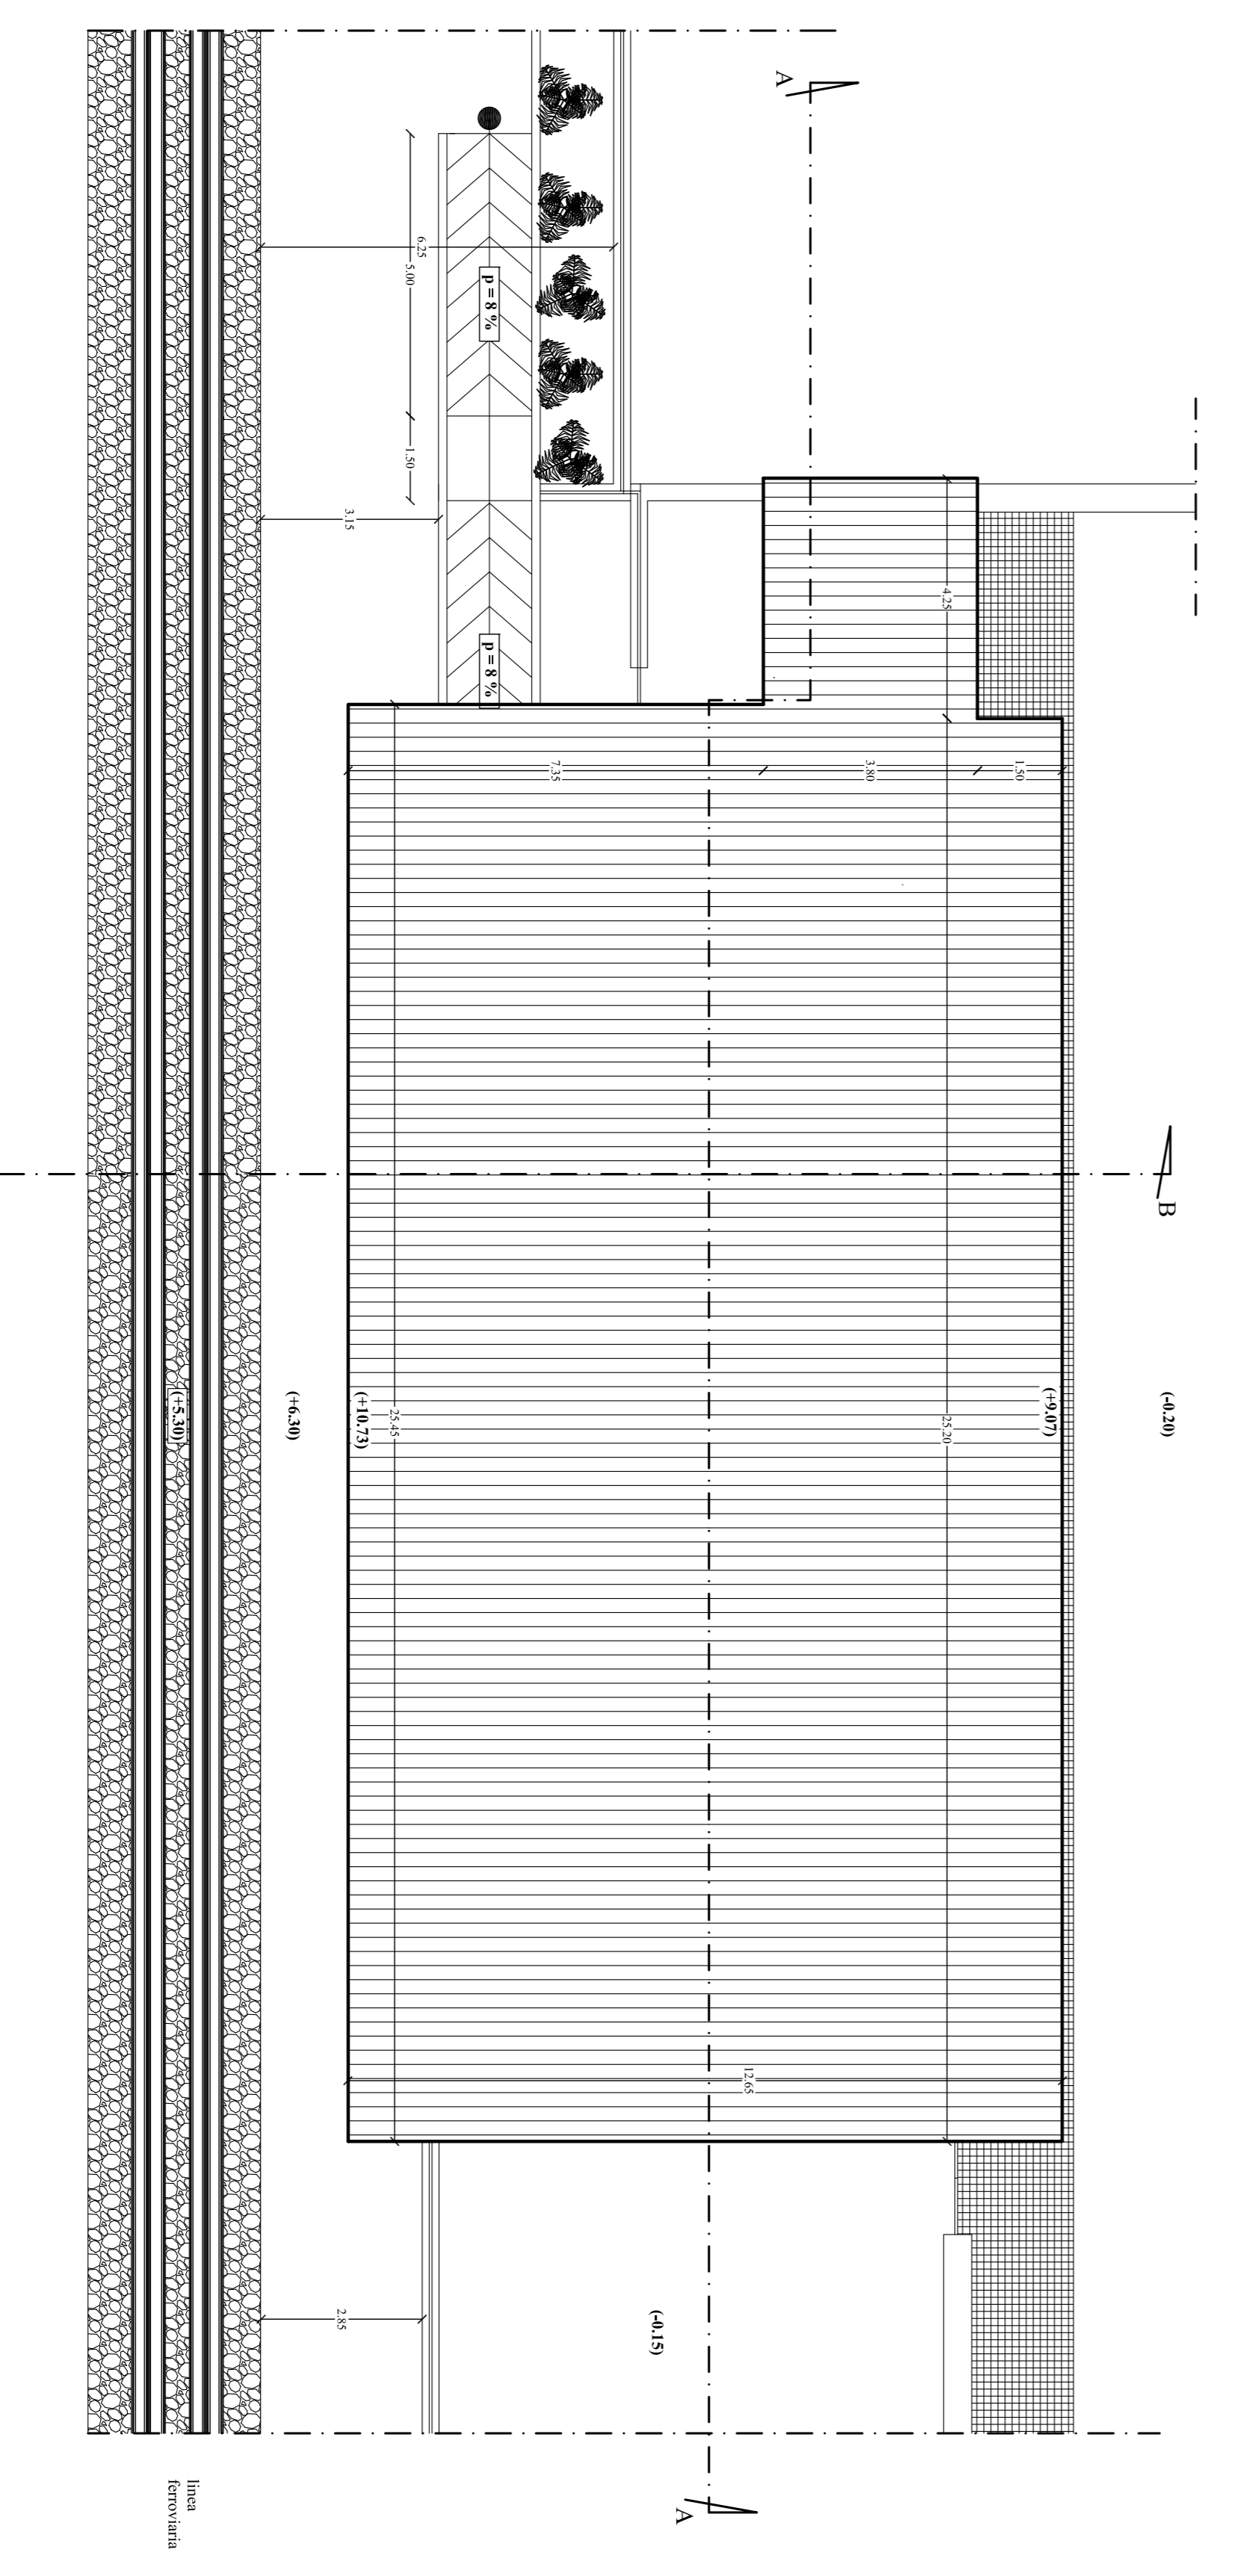

PIANTA COPERTURA

Ente Autonomo Volturno S.r.l.
 Divisione e coordinamento ex F. Comenzi - 349700
 CORSO GARIBOLDI, 587 - 80147 NAPOLI - Tel. +39 081 3805900 - Telefax +39 081 3805300
 C.C.I.A.A. Napoli n. 498 - C.F. 07149002210060 - Capital Sociale € 1.251.971,00

INTERVENTO DI RISTRUTTURAZIONE DEL FABBRICATO VIAGGIATORI PROGETTO ESECUTIVO

F. V. SANT'AGNELLO

PROGETTISTI INCARICATI:
 Ing. Carmine Scognamiglio

PIANTE DI PROGETTO

scala 1:100

ARCHITETTONICI	<input checked="" type="checkbox"/>
STRUTTURALI	<input type="checkbox"/>
PARTICOLARI	<input type="checkbox"/>
ELETTROE SPECIALI	<input type="checkbox"/>
TERMIKO	<input type="checkbox"/>
IMPIANTI	<input type="checkbox"/>
ADDIZIONE IDRICA	<input type="checkbox"/>
SMALTI ACQUE REFLUE	<input type="checkbox"/>

TAVOLA N.:

5

1	STIPULAZIONE				
0	PRODOTTO				
REV.	DATA	MOD./DIS.	COND.	APPROV.	