


Dimensioni dell'area di intervento

Lunghezza: 775.00m
Larghezza: 1.50m
Area: 1162.50 mq

IMPORTO: 15985.83€

1

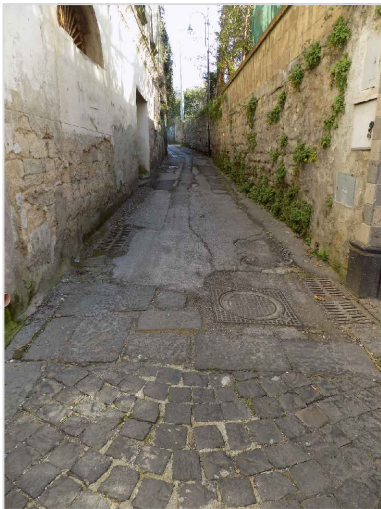


2



6





3

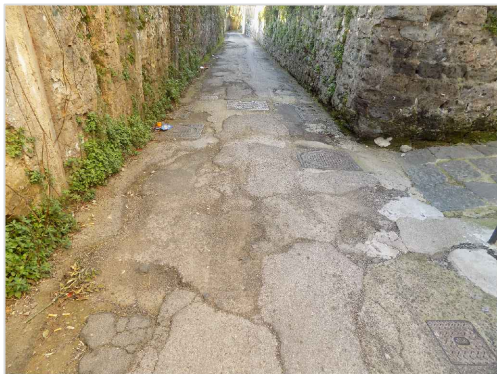

5



4

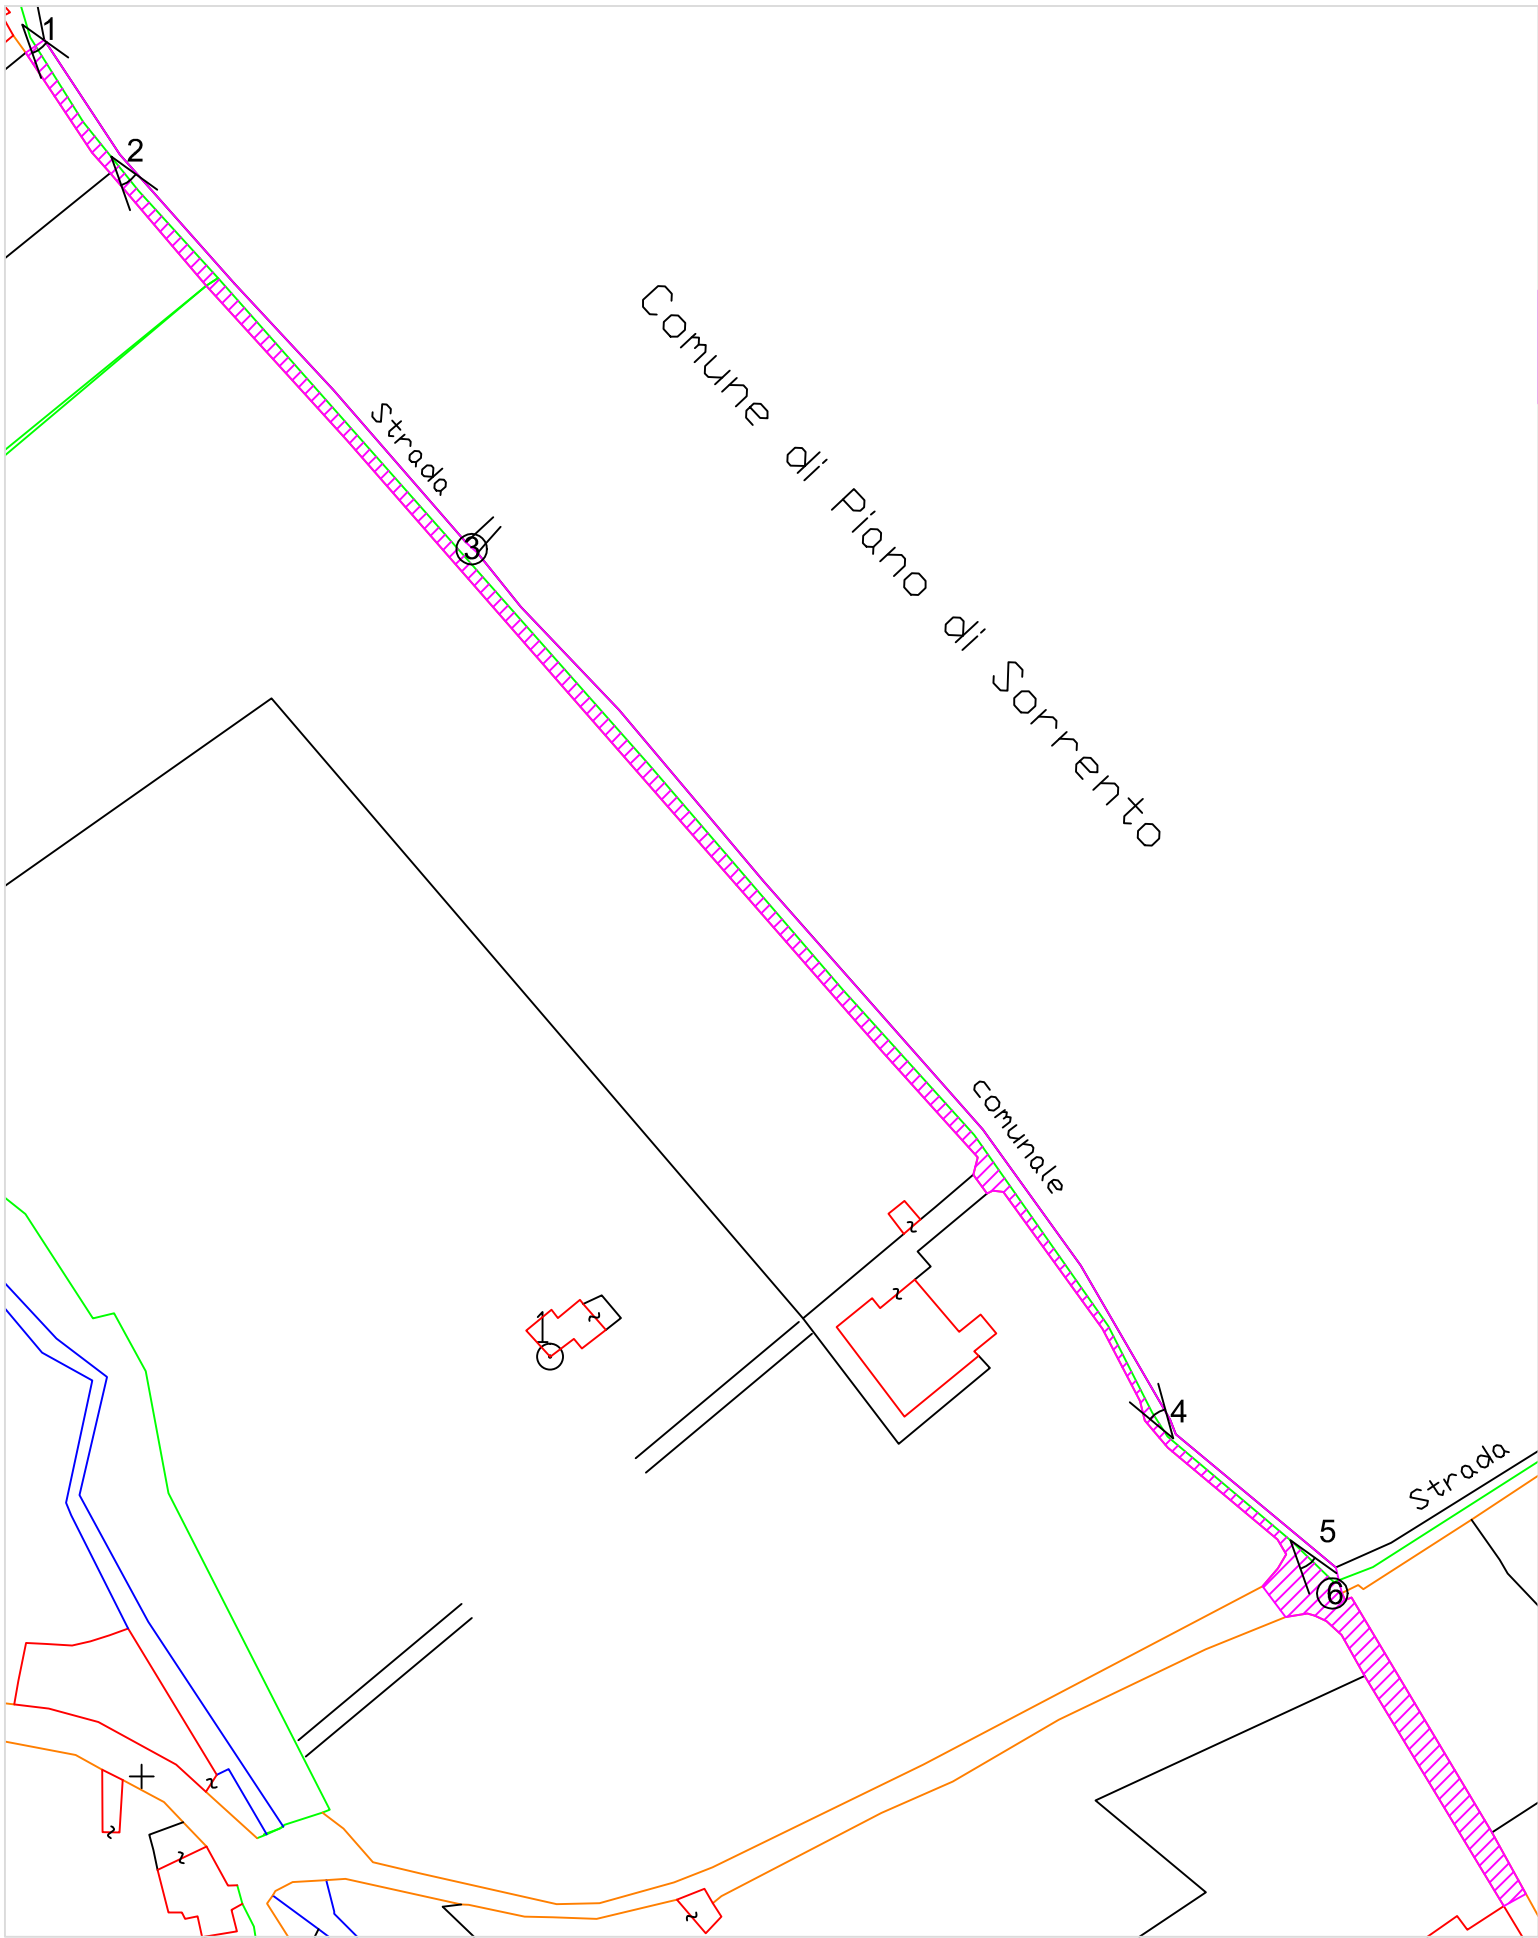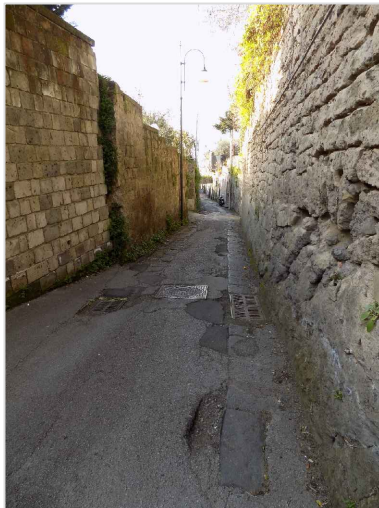

Inquadramento territoriale dell'area di intervento scala 1:1000