


Dimensioni dell'area di intervento

Lunghezza: 295.00m

Larghezza: 7.40m


Area: 2183.00 mq

IMPORTO: 20711.54€

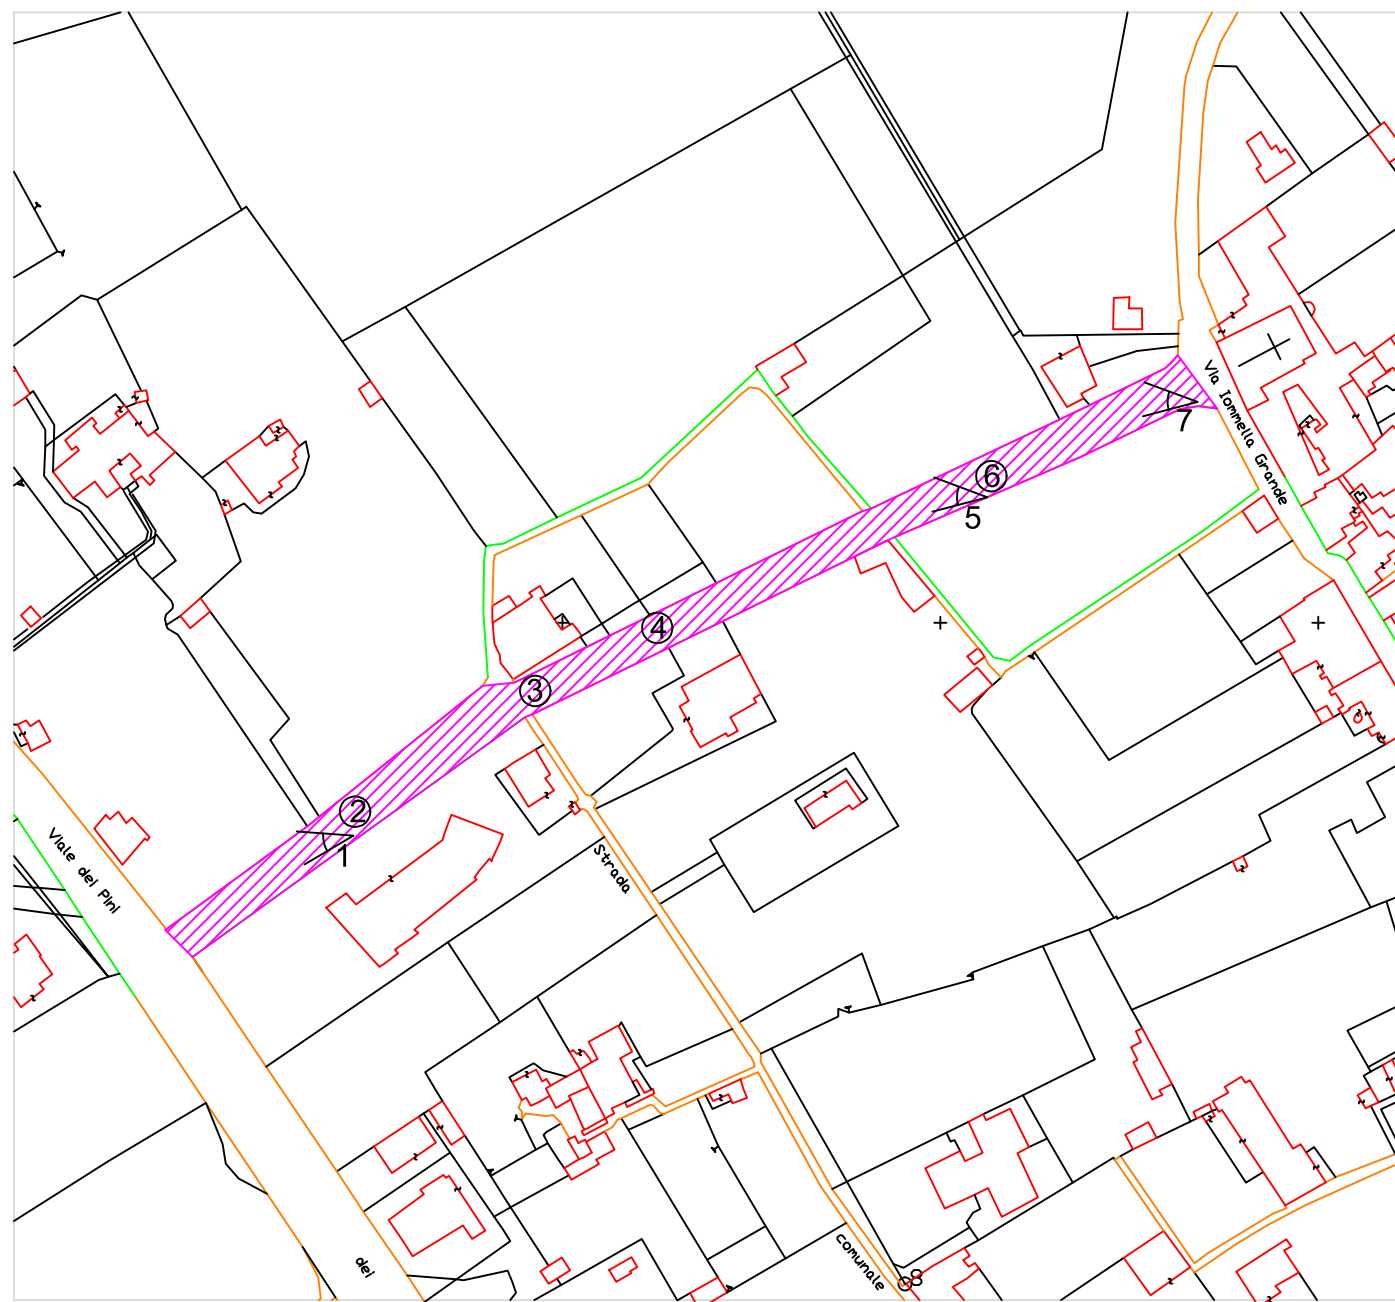

Inquadramento territoriale dell'area di intervento scala 1:2000

1

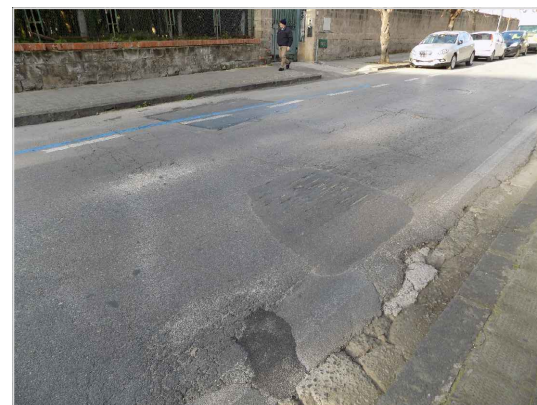

2



3



4



5



6



7

