

## Dimensioni dell'area di intervento


Lunghezza: 290.00m

Larghezza: 2.00m

Area: 580.00 mq

IMPORTO: 8072.78€


1

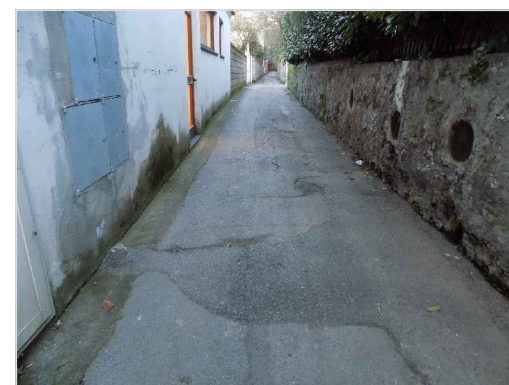


3



4

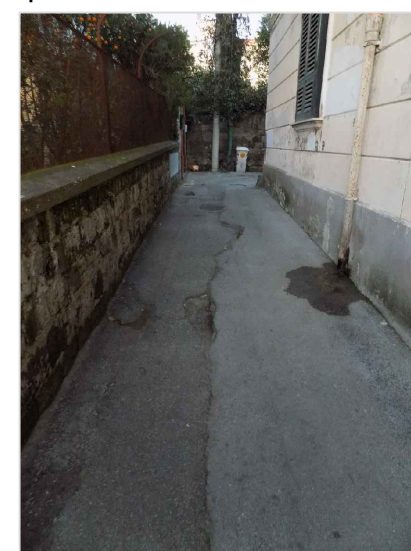


6

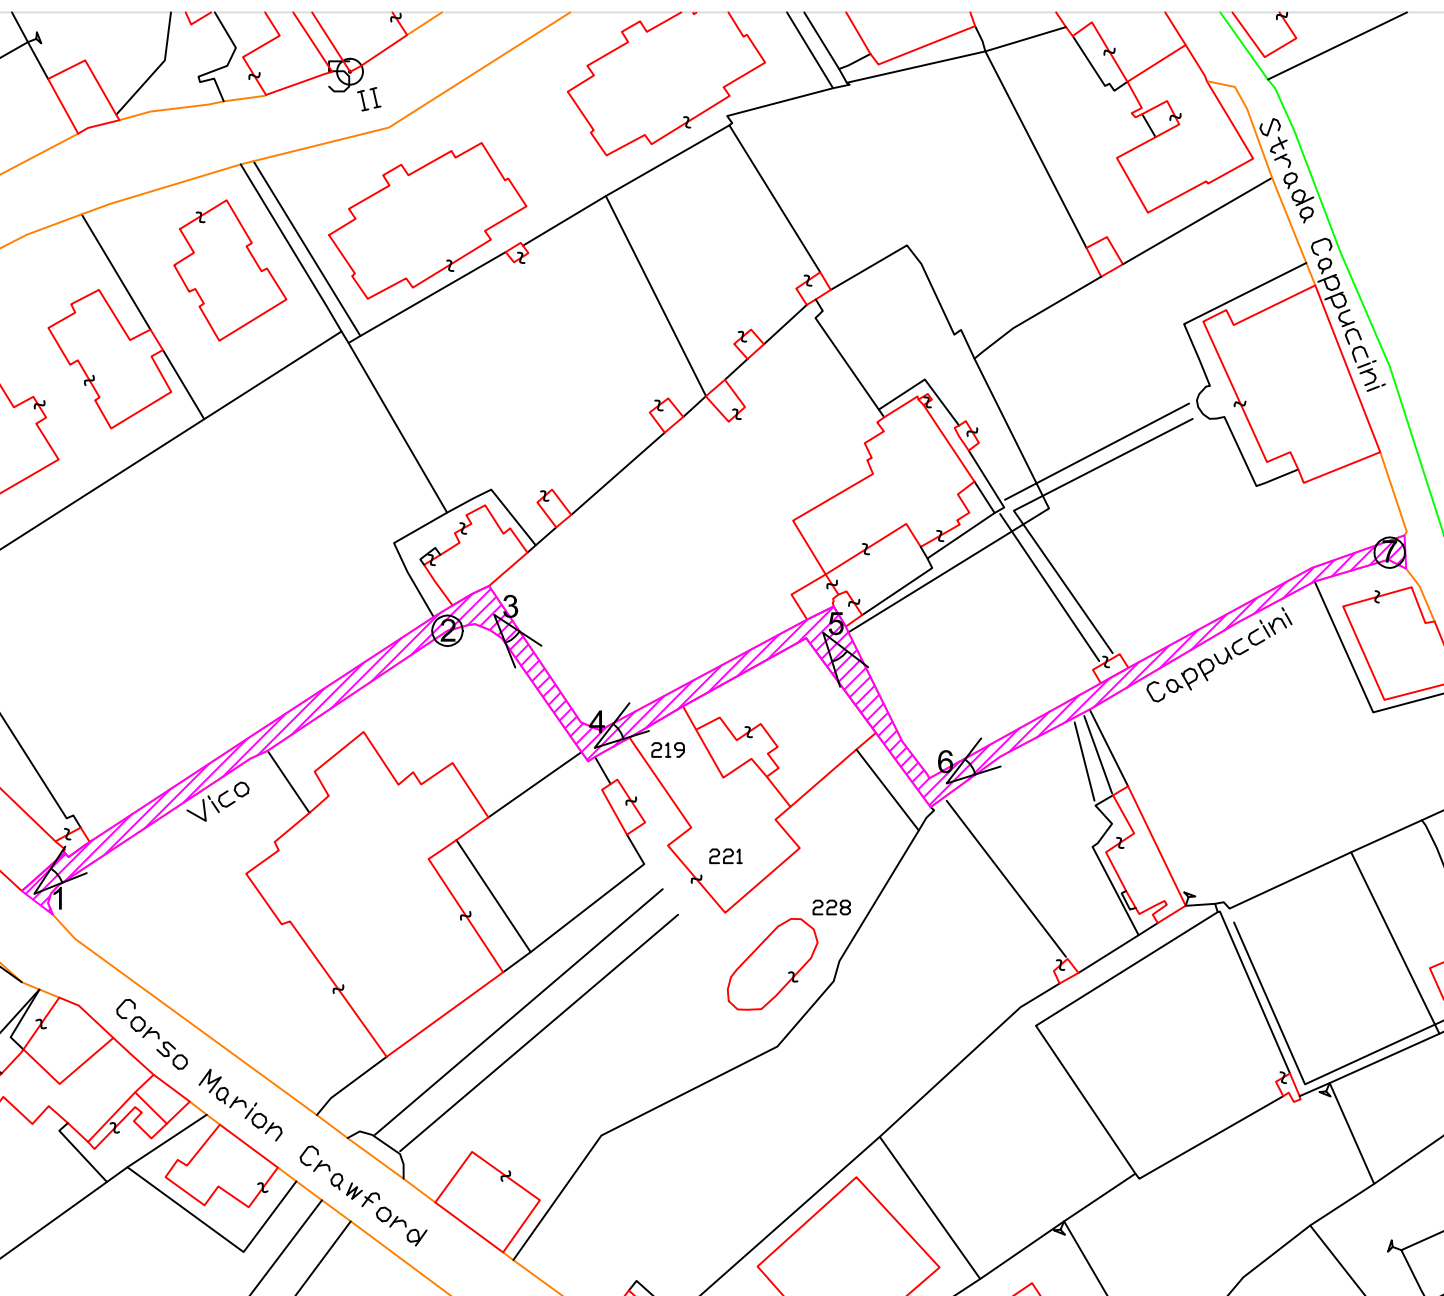


Inquadramento territoriale dell'area di intervento scala 1:1000

2

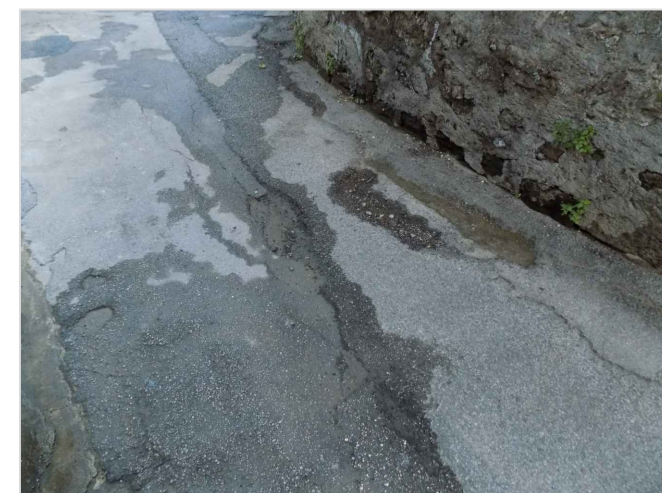

7

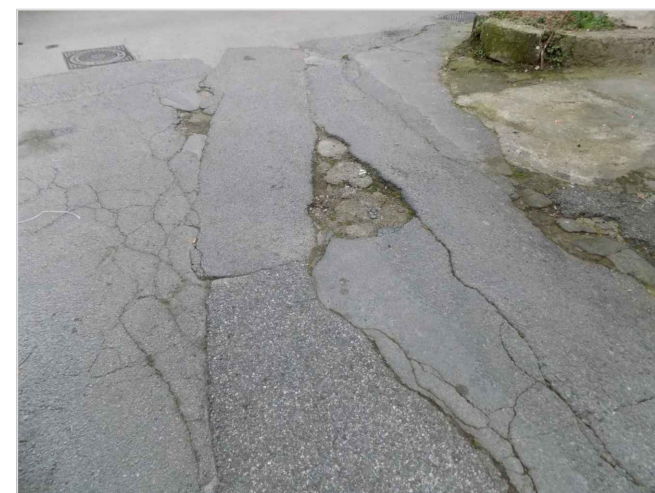

5

