


## Dimensioni dell'area di intervento

Lunghezza: 158.00m

Larghezza: 5.70m

Area: 900.60 mq

IMPORTO: 3322.20€

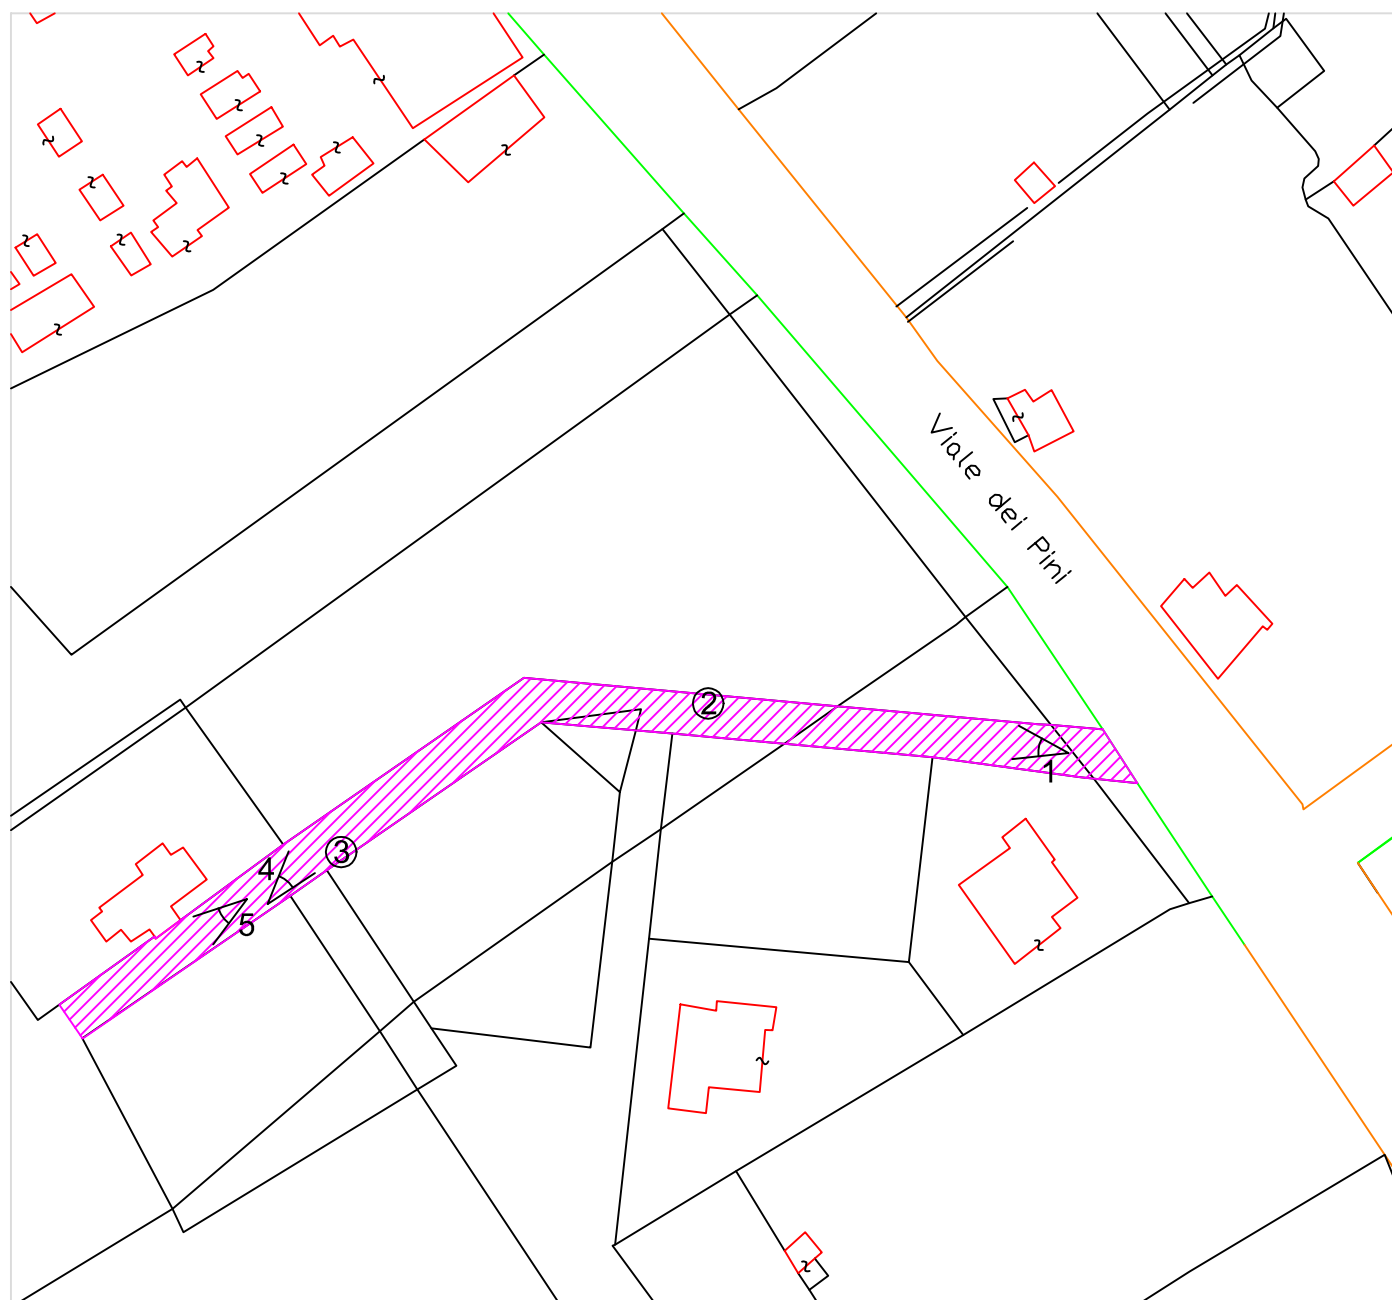

Inquadramento territoriale dell'area di intervento scala 1:1000

1



2



3



4



5

