


## Dimensioni dell'area di intervento

Lunghezza: 100.00m  
Larghezza: 4.00m  
Area: 400.00 mq

IMPORTO: 14491.52€

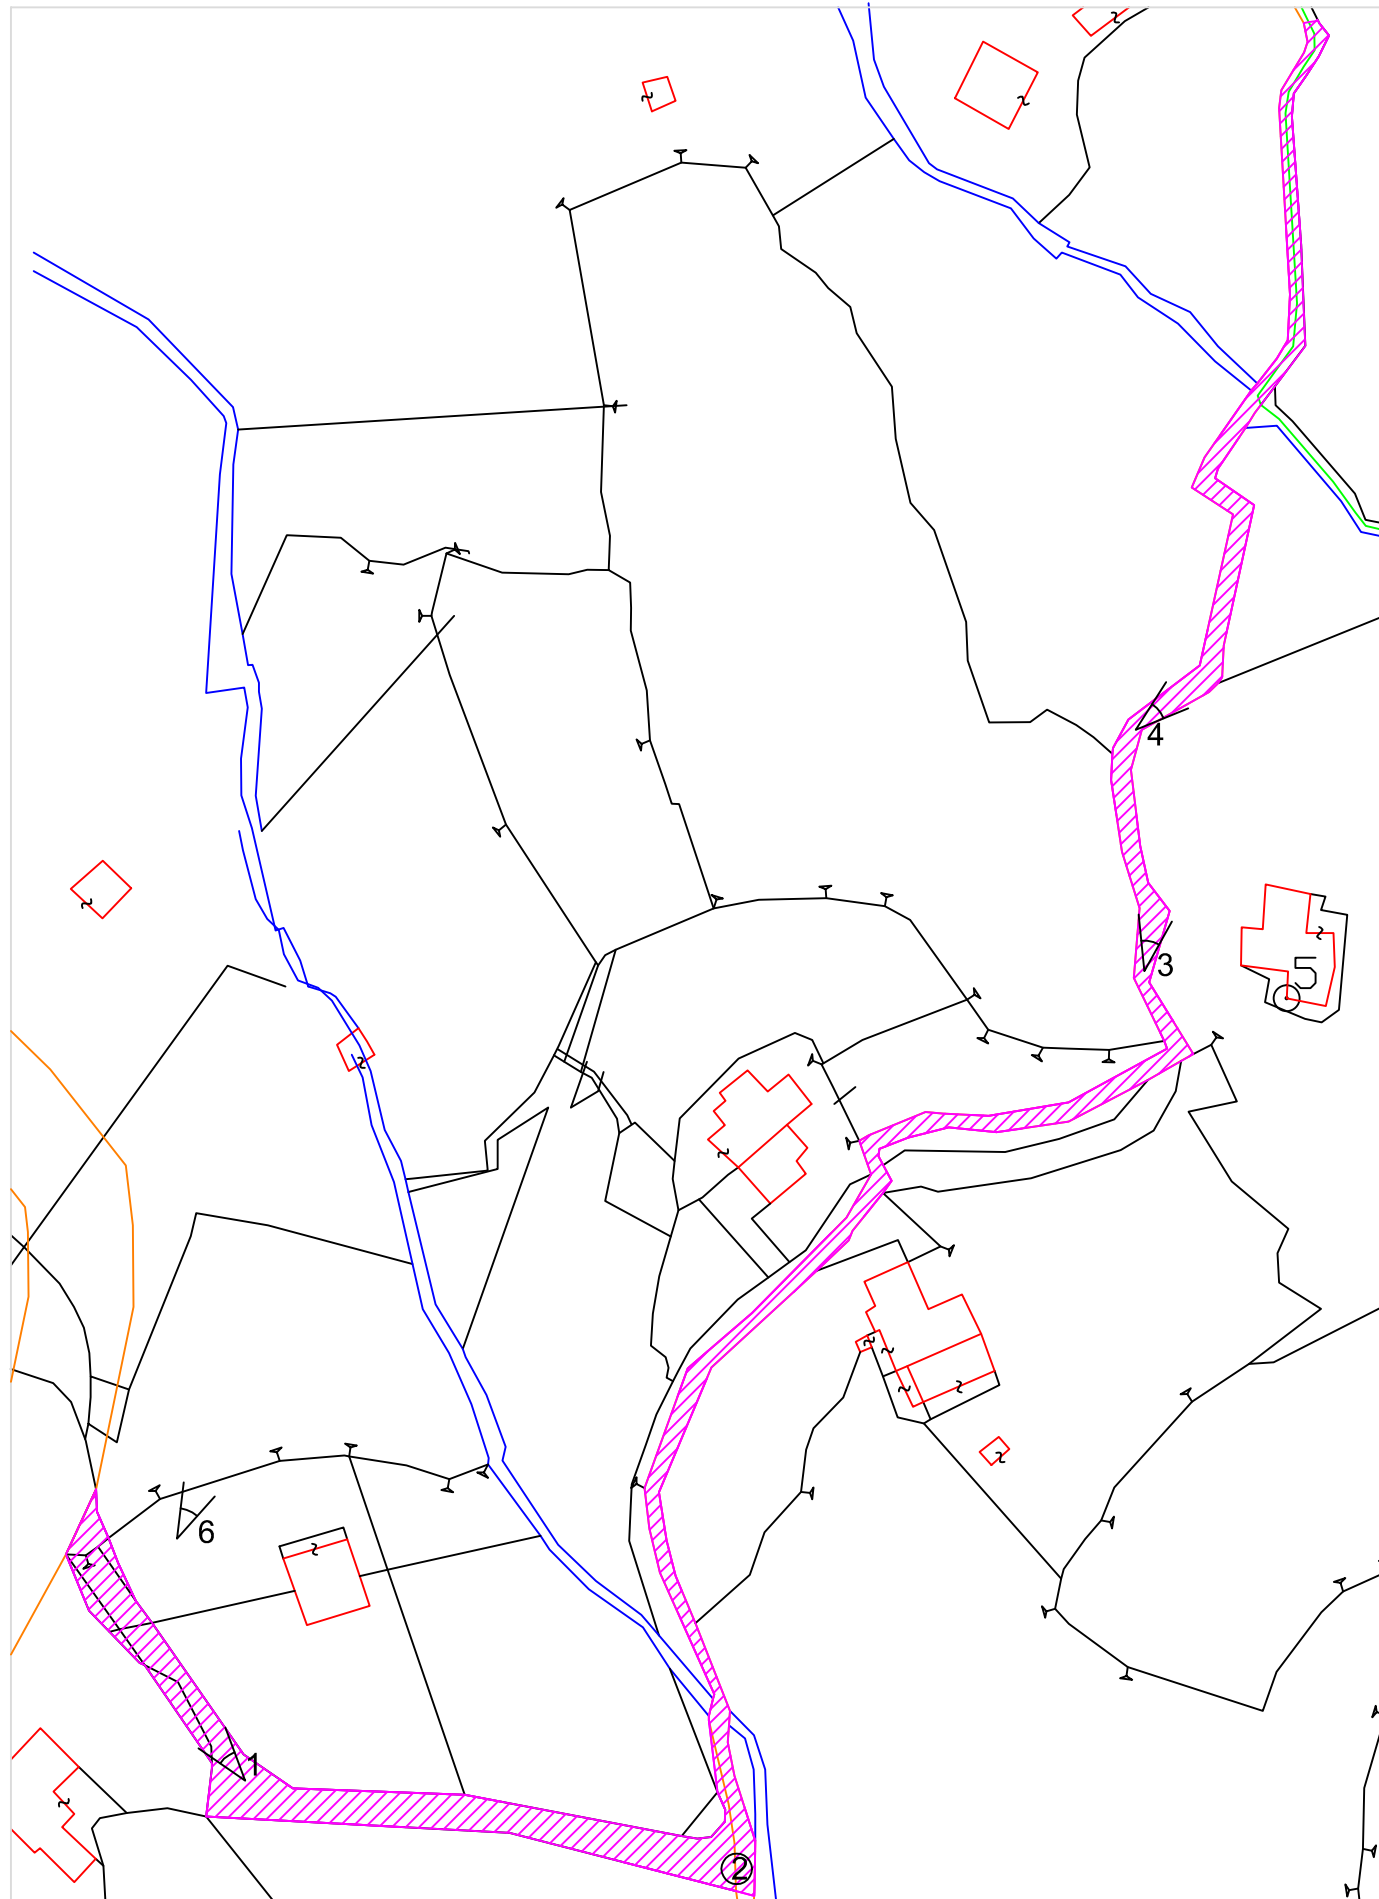

Inquadramento territoriale dell'area di intervento SCALA 1:1000

1



2



3



4

