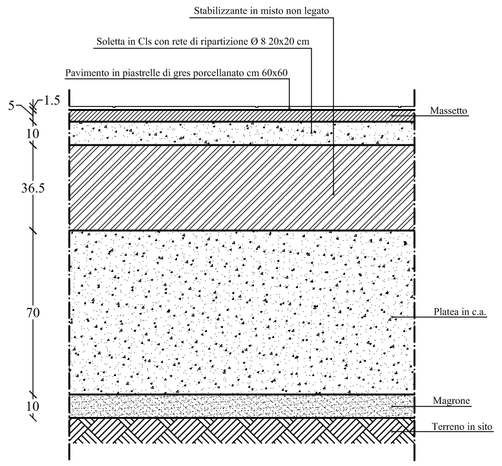

PARTICOLARE SOLETTA QUOTA 0,00

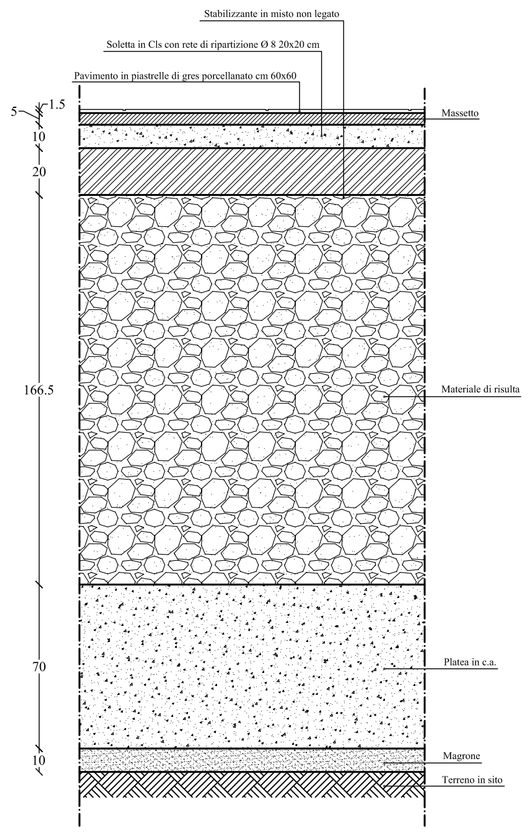

PARTICOLARE SOLETTA QUOTA +1,50

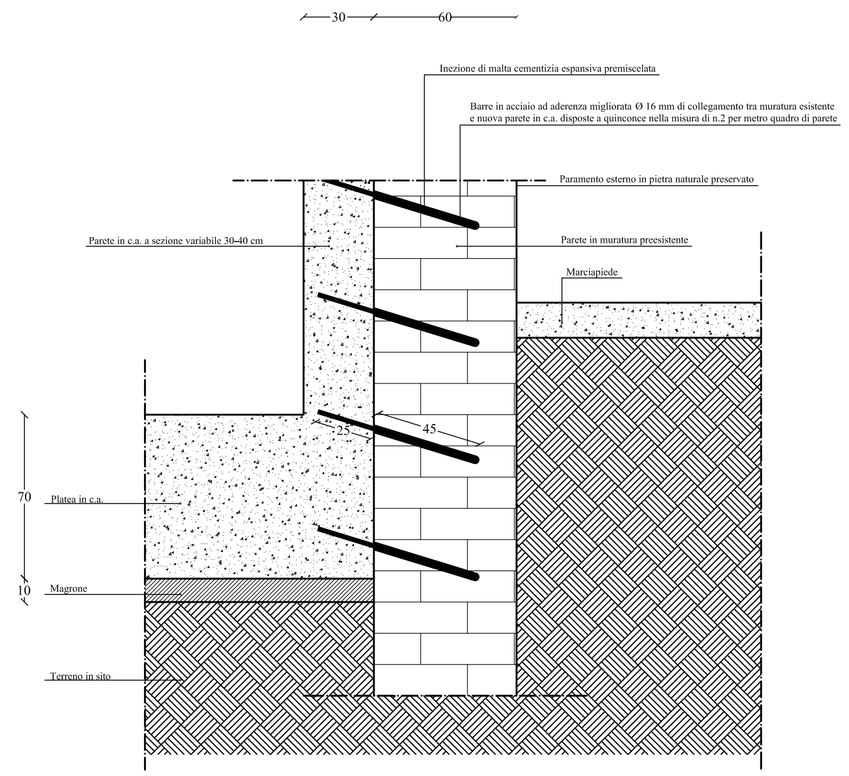

PARTICOLARE COLLEGAMENTO PARETI IN C.A. ALLE MURATURE ESISTENTI

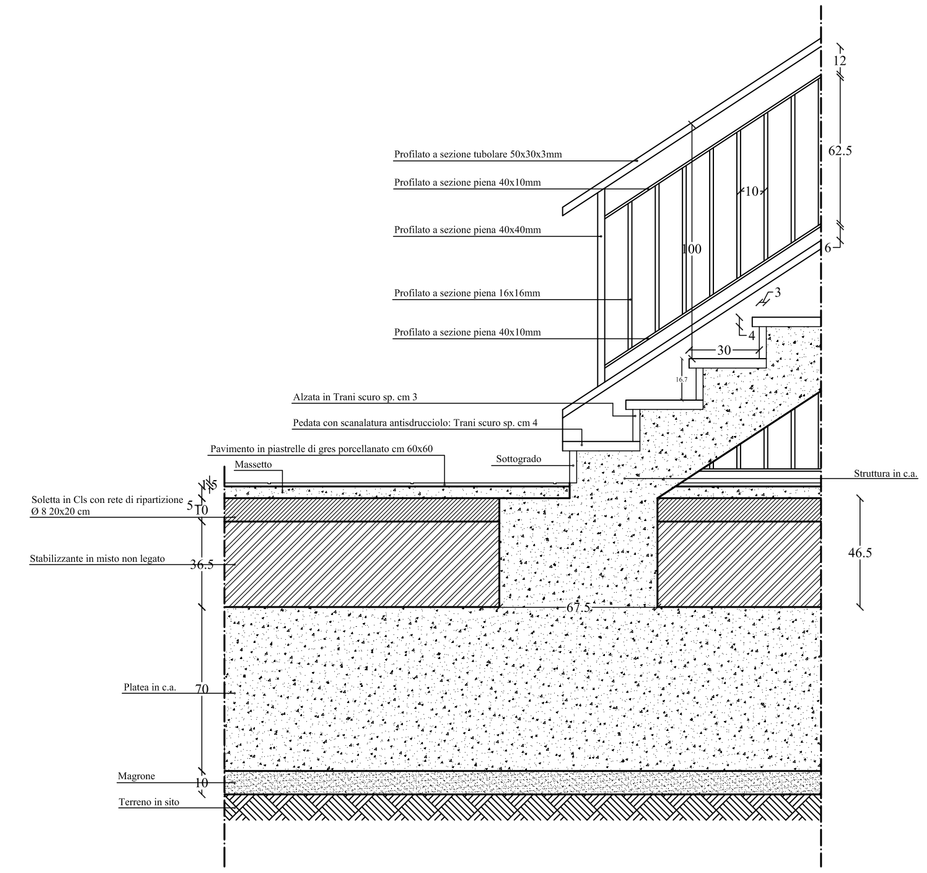

PARTICOLARE SCALA E RINGHIERA

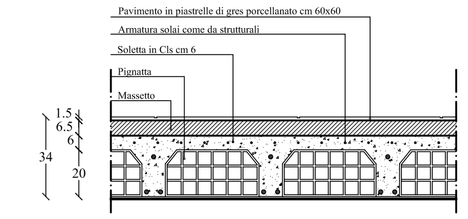

PARTICOLARE SOLAIO LATERO-CEMENTO PRIMO IMPALCATO

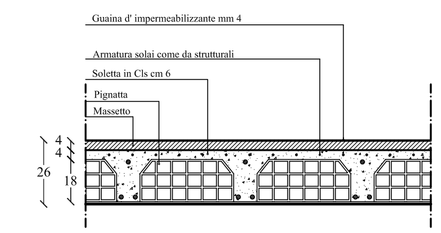

PARTICOLARE SOLAIO LATERO-CEMENTO IMPALCATO DI COPERTURA

N.B.: Misure espresse in cm

Ente Autonomo Volturno S.r.l.
Socio Unico Regione Campania
Direzione e coordinamento ex 1° Comma art. 2497 Bis c.c. Regione Campania
CORSO GARIBALDI, 387 - 80147 NAPOLI - Tel. +39 081 19805000 - Telefax +39 081 19805700
C.C.I.A.A. Napoli n. 4980 - C.F. e P. IVA 00292210630 - Capitale Sociale € 12.621.917,00

INTERVENTO DI RISTRUTTURAZIONE DEL FABBRICATO VIAGGIATORI

PROGETTO ESECUTIVO

F.V. SANT'AGNELLO

PROGETTISTA INCARICATO:
Ing. Carmine Scognamiglio

Servizi di Ingegneria Edile
Via Romani, 144 - 80048 Sant'Anastasia (NA)
Tel./fax: 081 5307270, cell.: 3408401373
e-mail: studio@ingegneriapura.it

PARTICOLARI

scala 1: 20

ARCHITETTONICI		
STRUTTURALI		
PARTICOLARI		
IMPIANTI:	ELETTRICO E SPECIALI	
	TERMICO	
	ADDUZIONE IDRICA	
	SMALT. ACQUE REFLUE	

REV.	DATA	RED./DIS.	CONTR.	APPROV.
1	SETTEM.2017			
0	MARZO 2012			

TAVOLA N.:

7

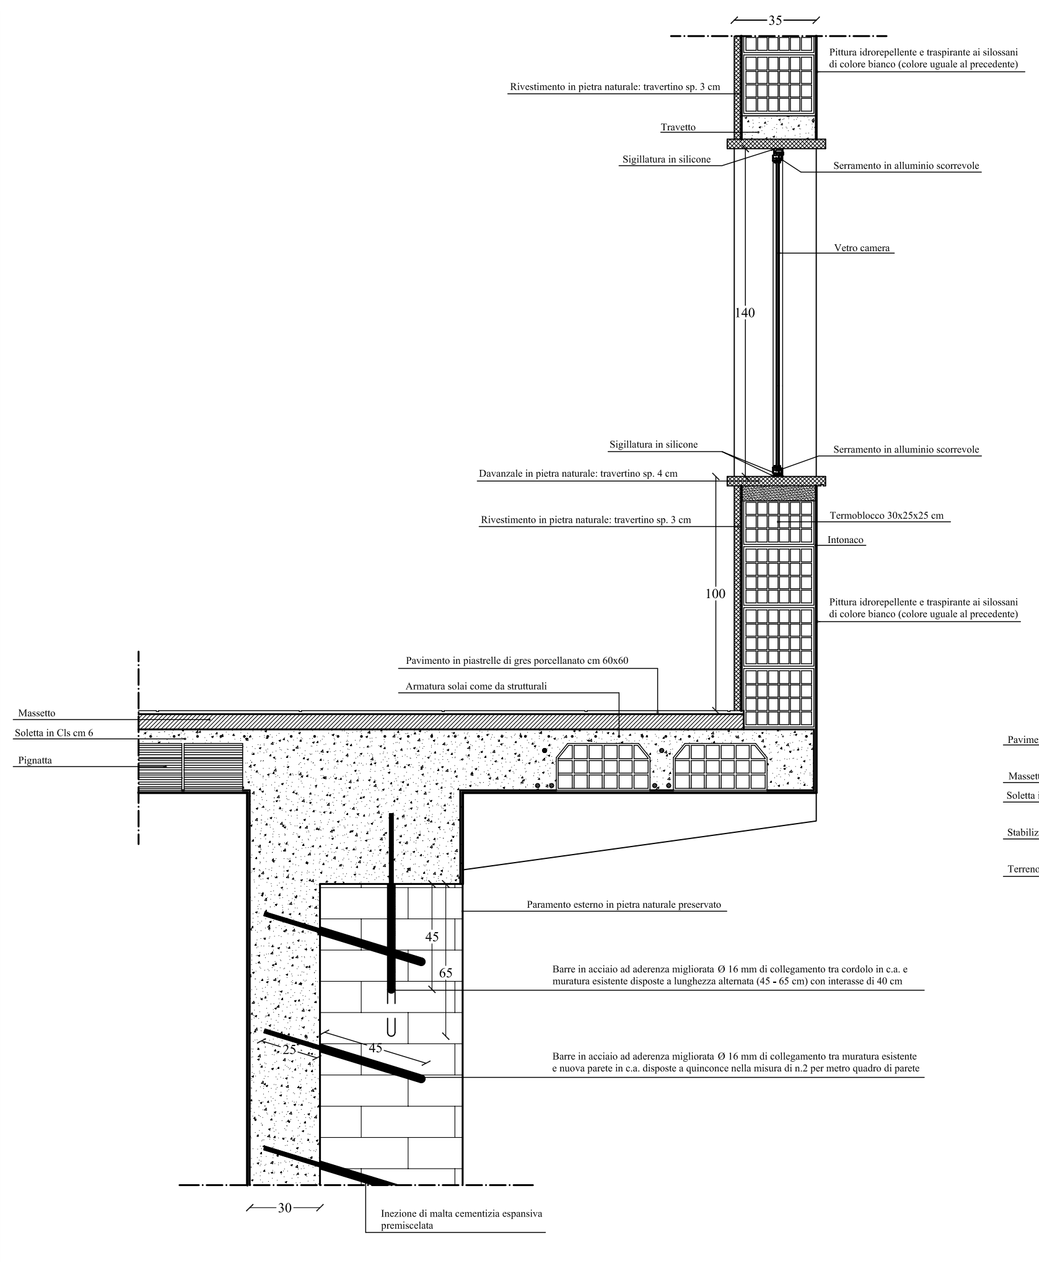

PARTICOLARE CORDOLO SU MURATURA ESISTENTE E TAMPONATURA ESTERNA

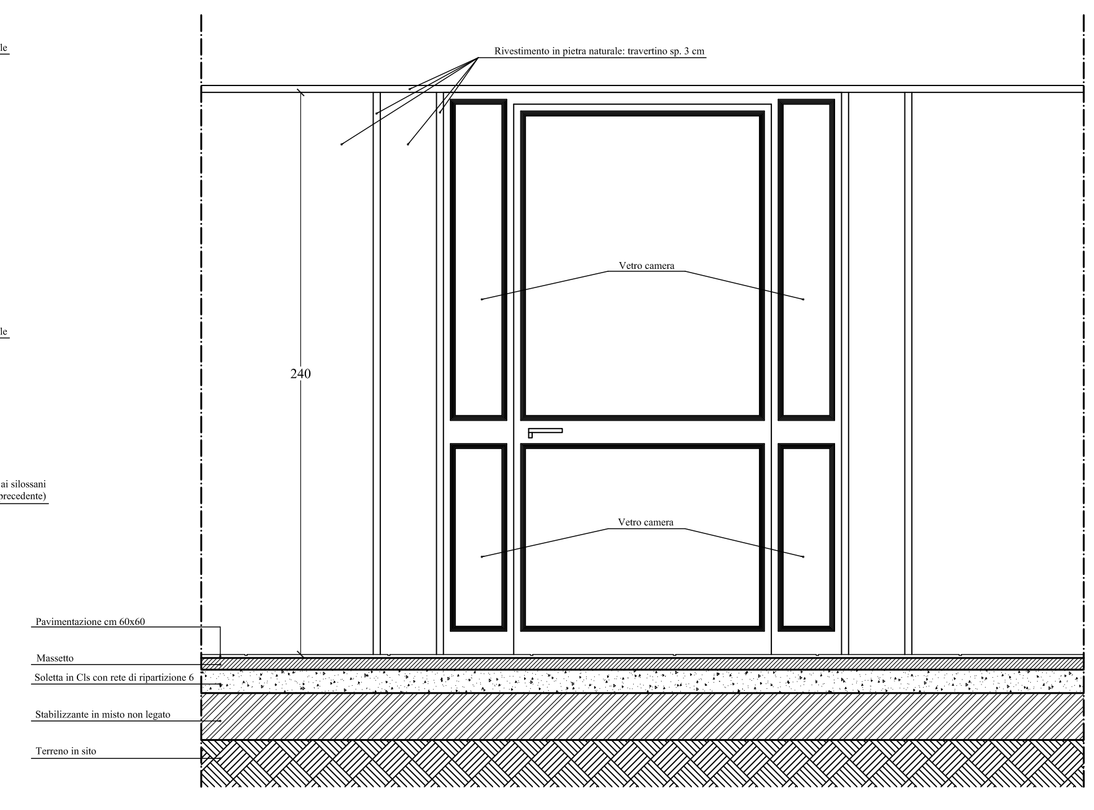

PARTICOLARE RIVESTIMENTO E INFISSI FACCIATA NORD (LATO BANCHINA)

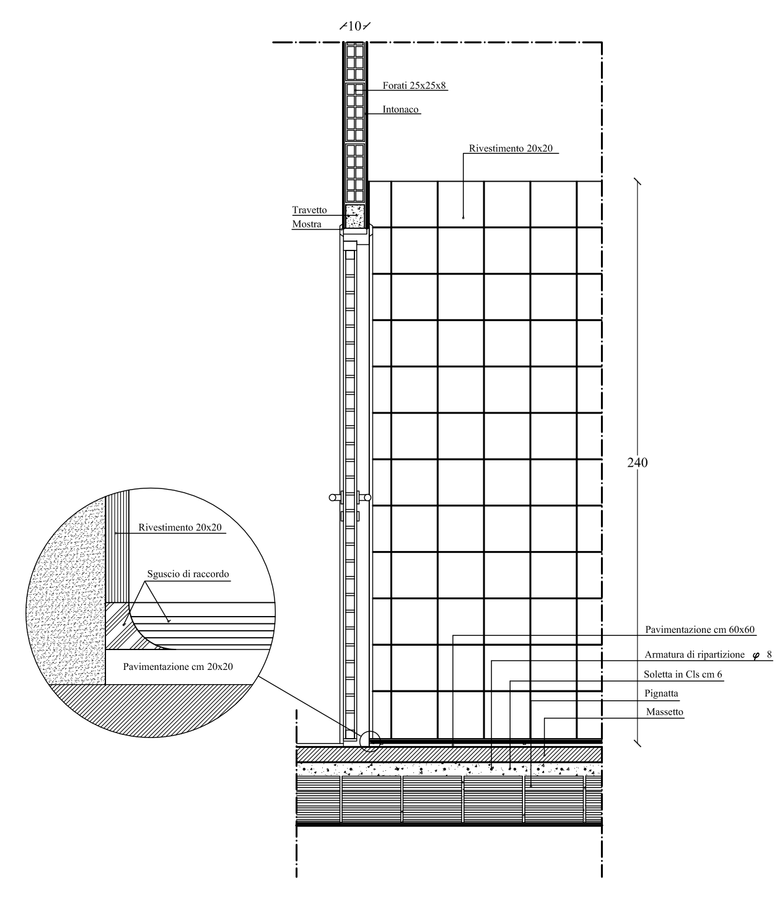

PARTICOLARE TRAMEZZATURA INTERNA CON PORTA E RIVESTIMENTO WC