



Pianta quota strada

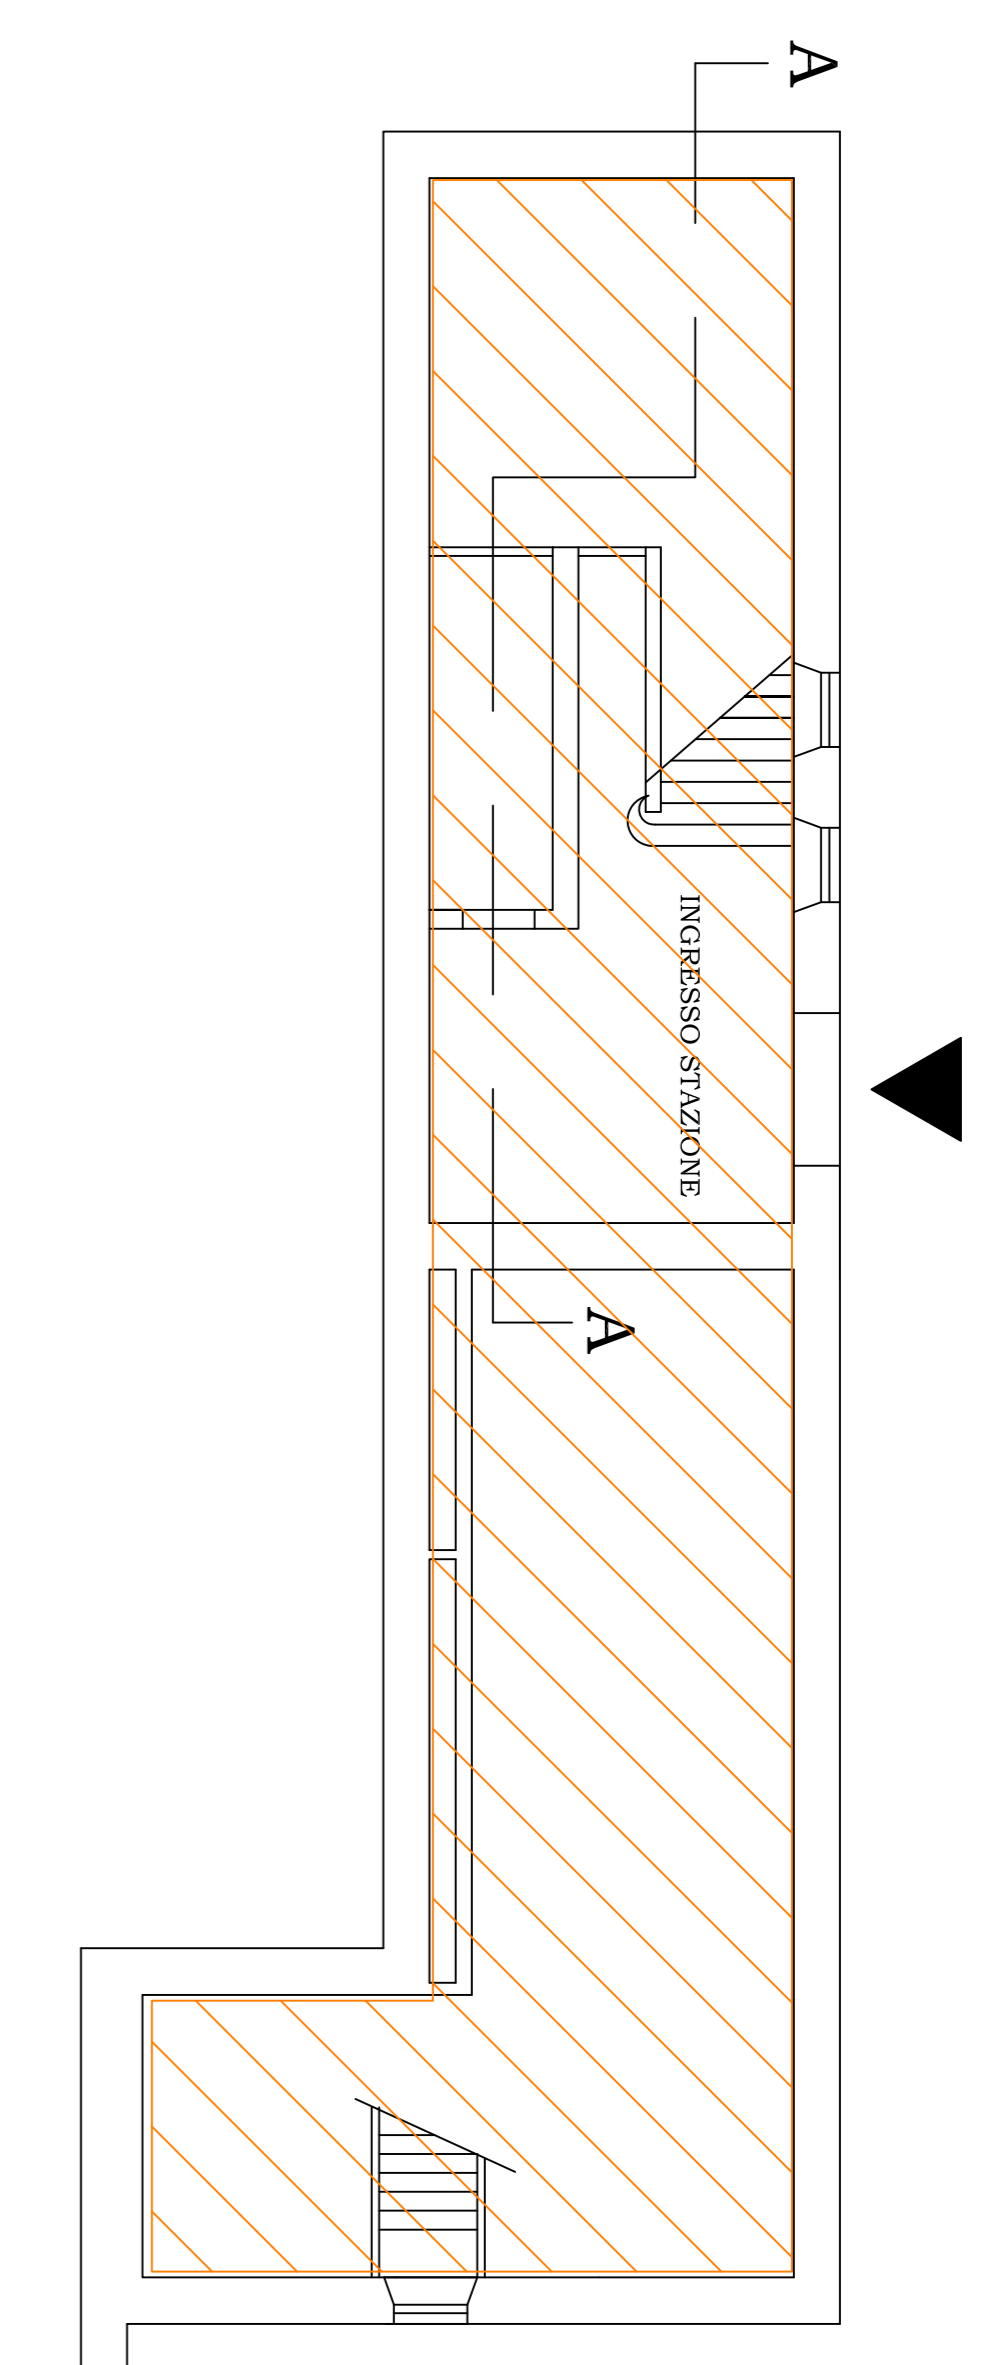

Prospetto lato strada

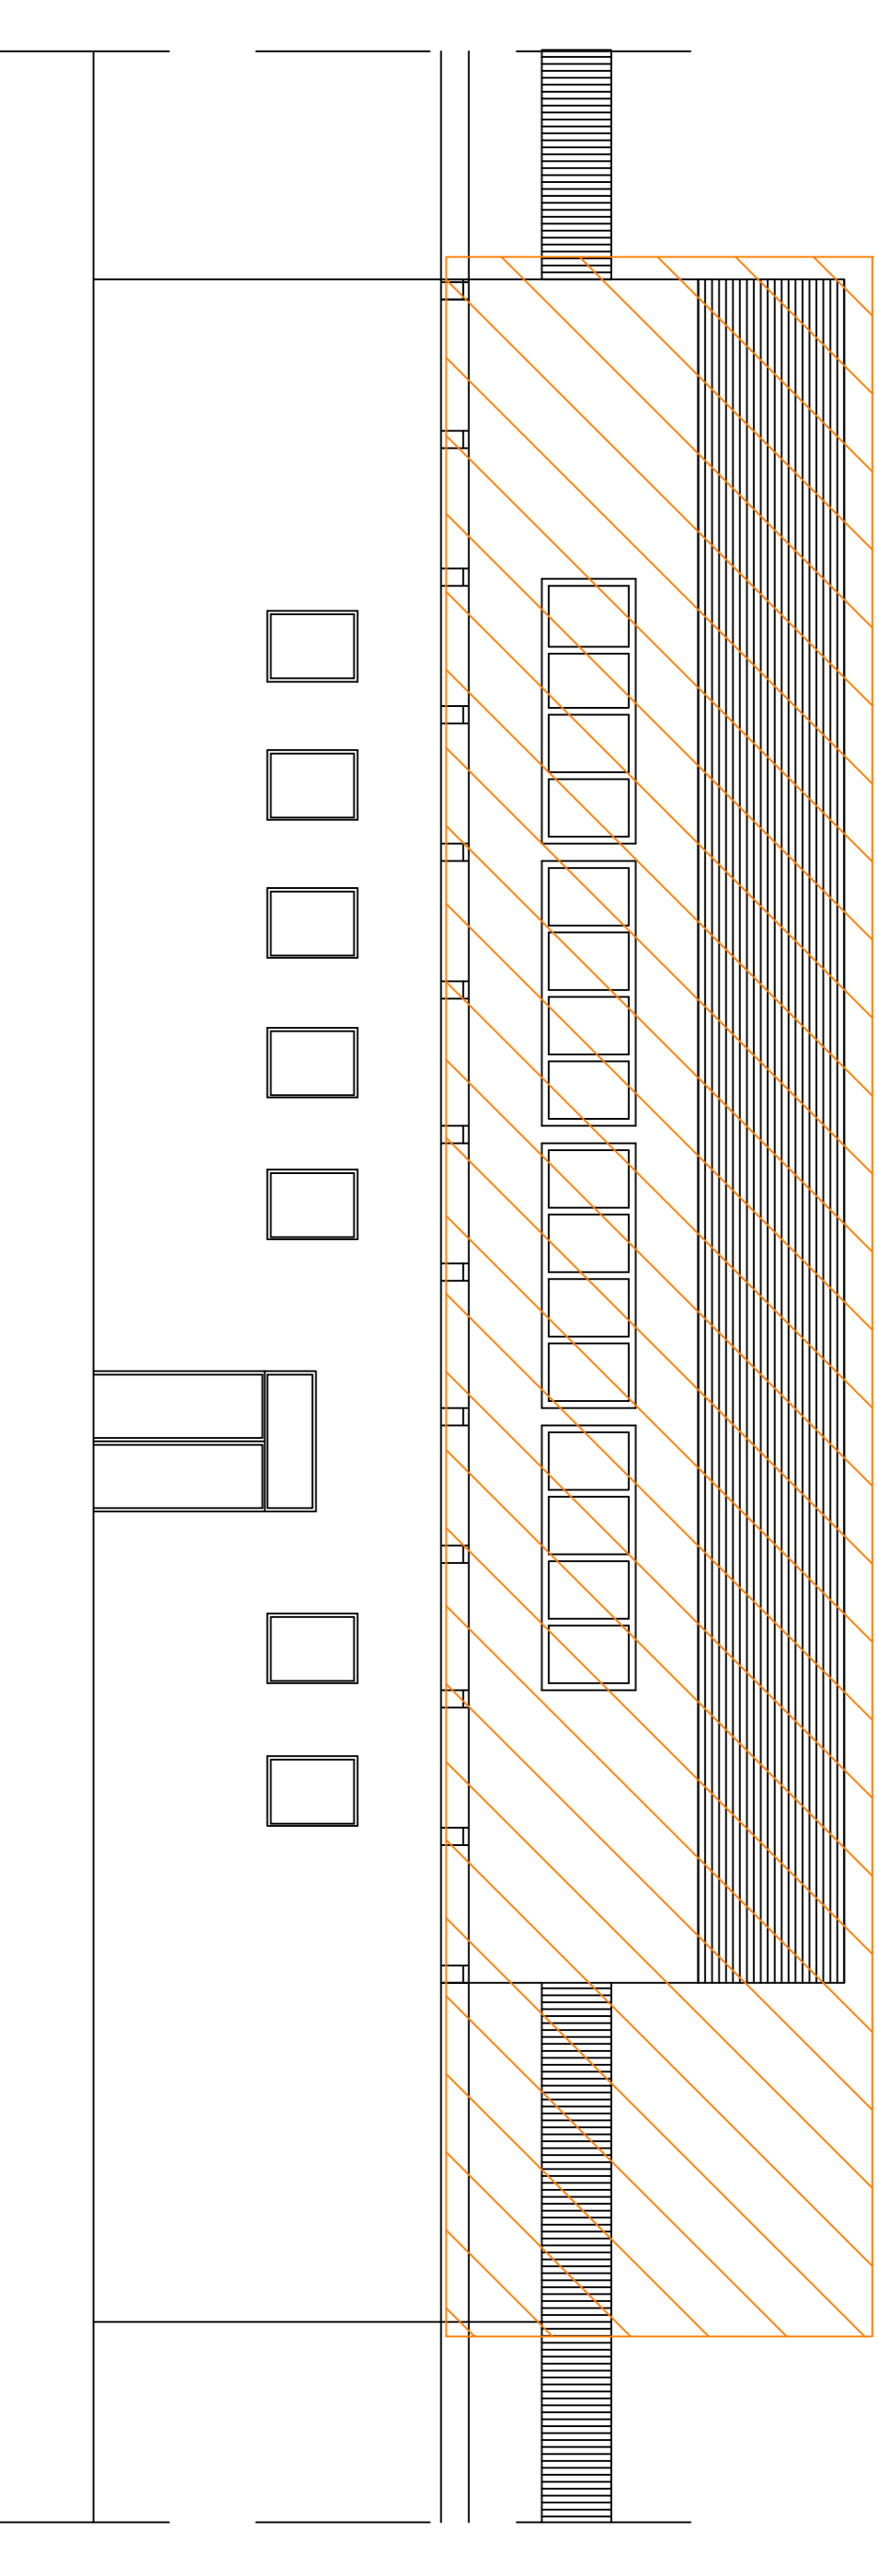


LEGENDA:




DEMOLIZIONI


Prospetto laterale

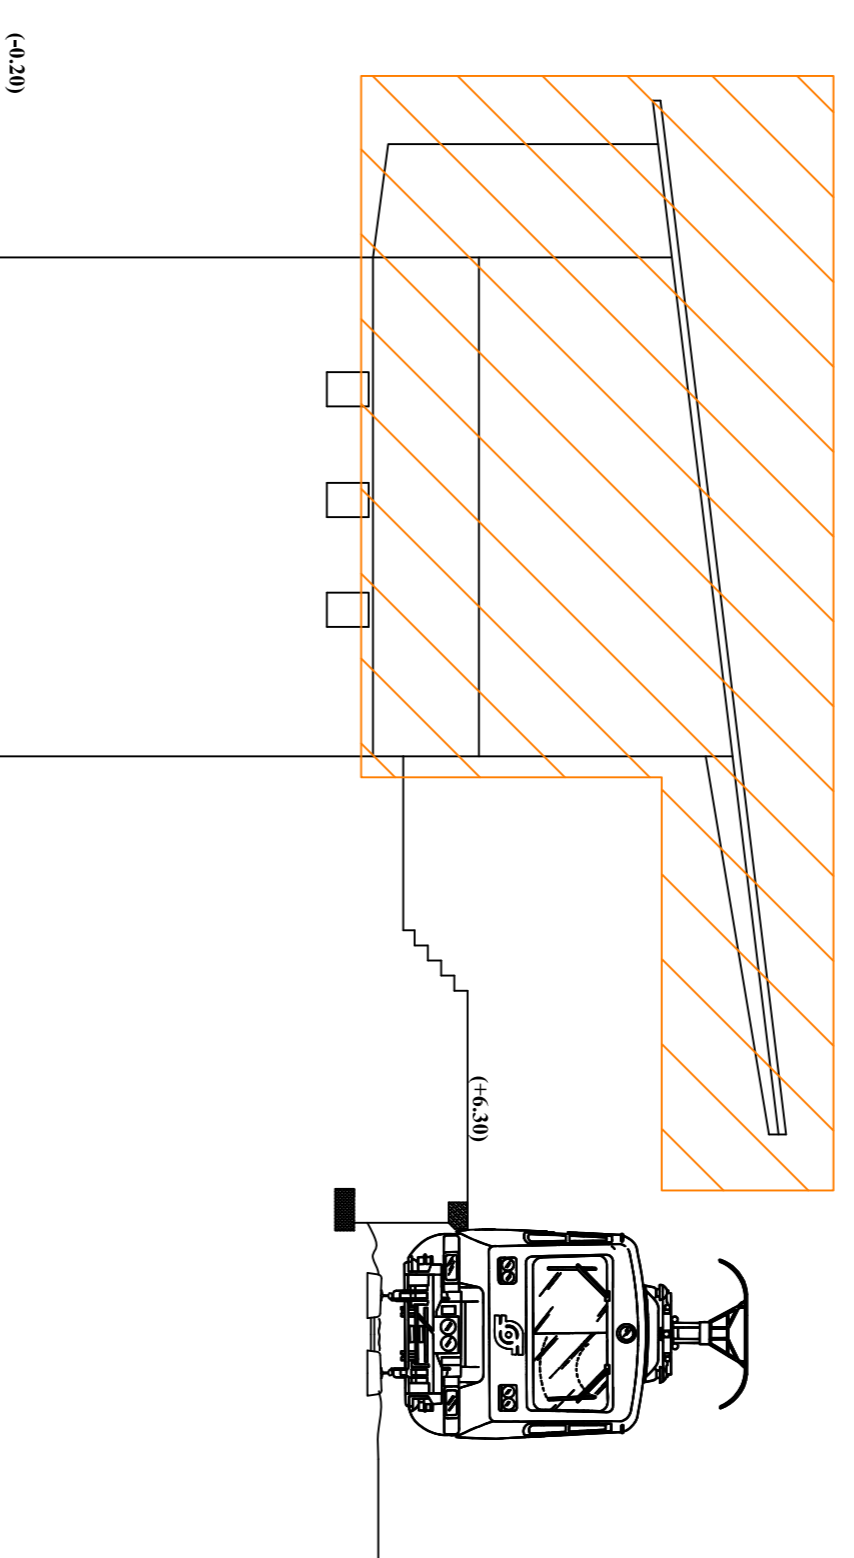


Pianta quota pianerottolo intermedio

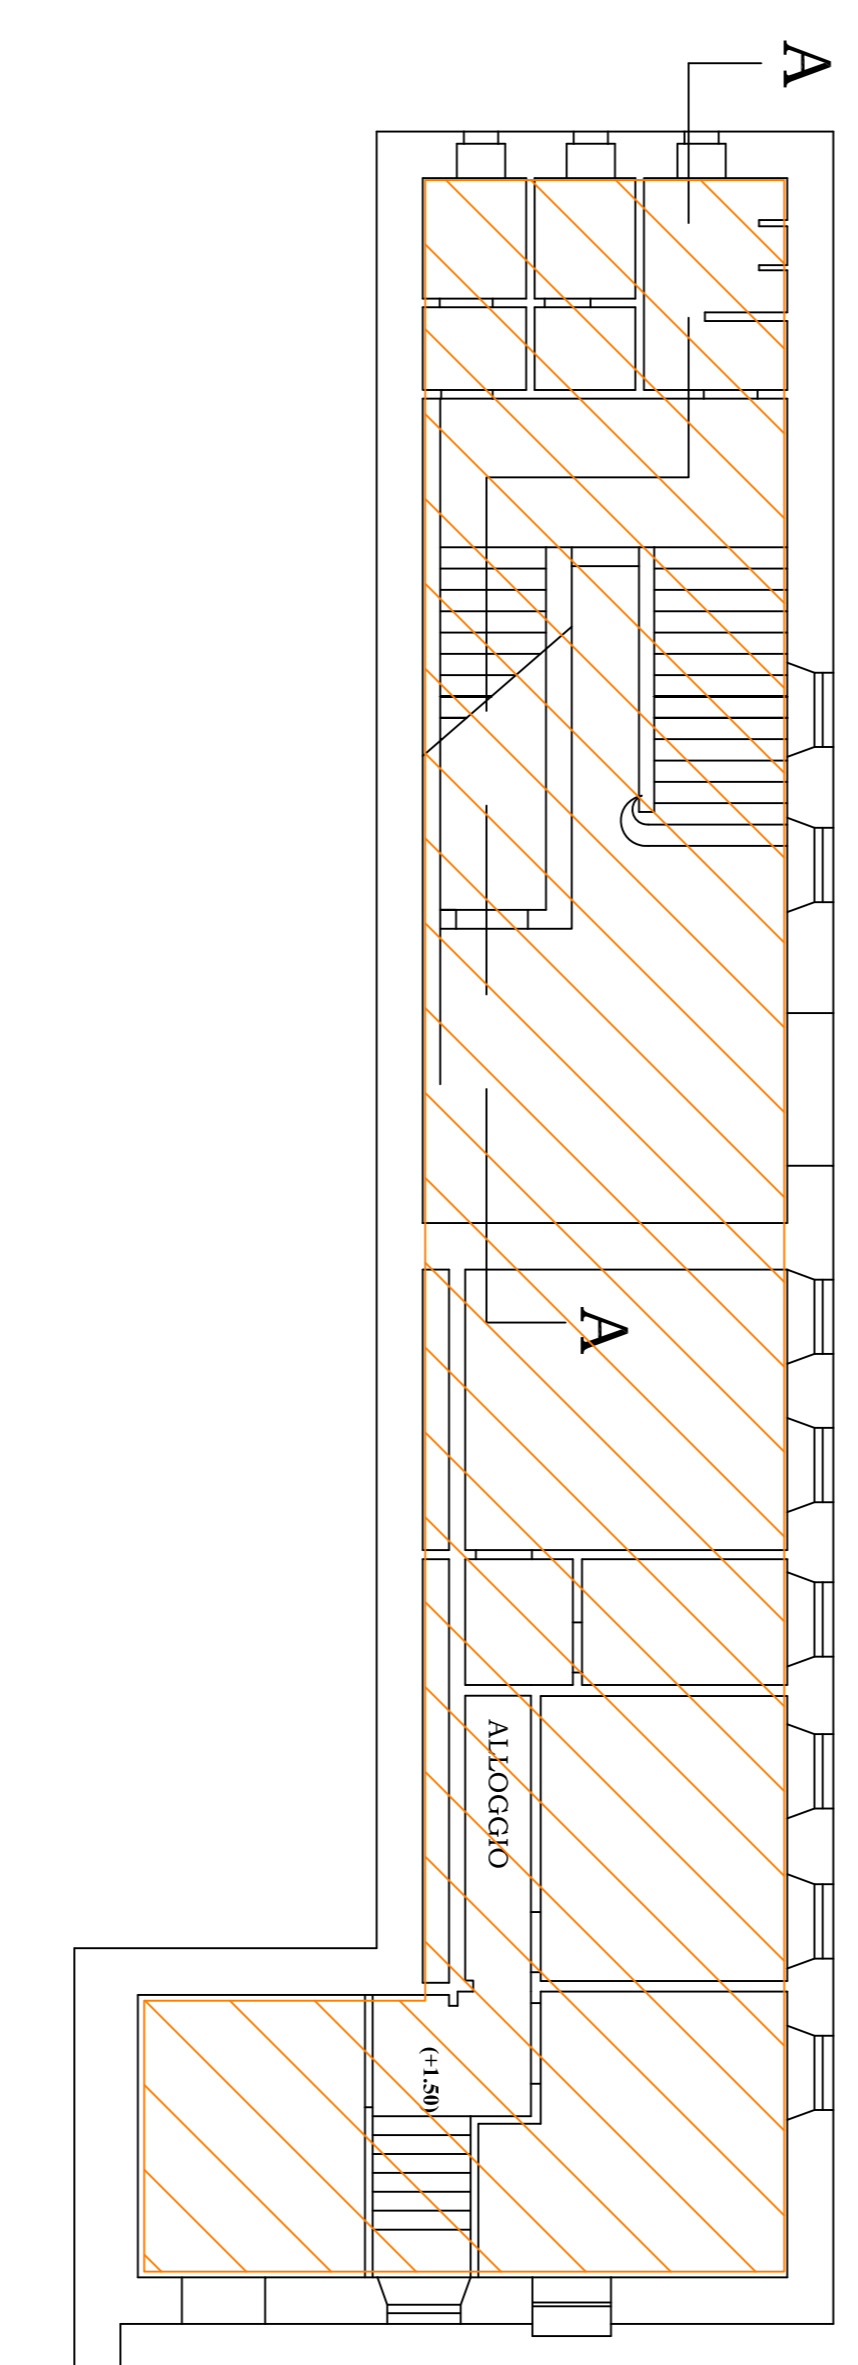


Prospetto lato binari

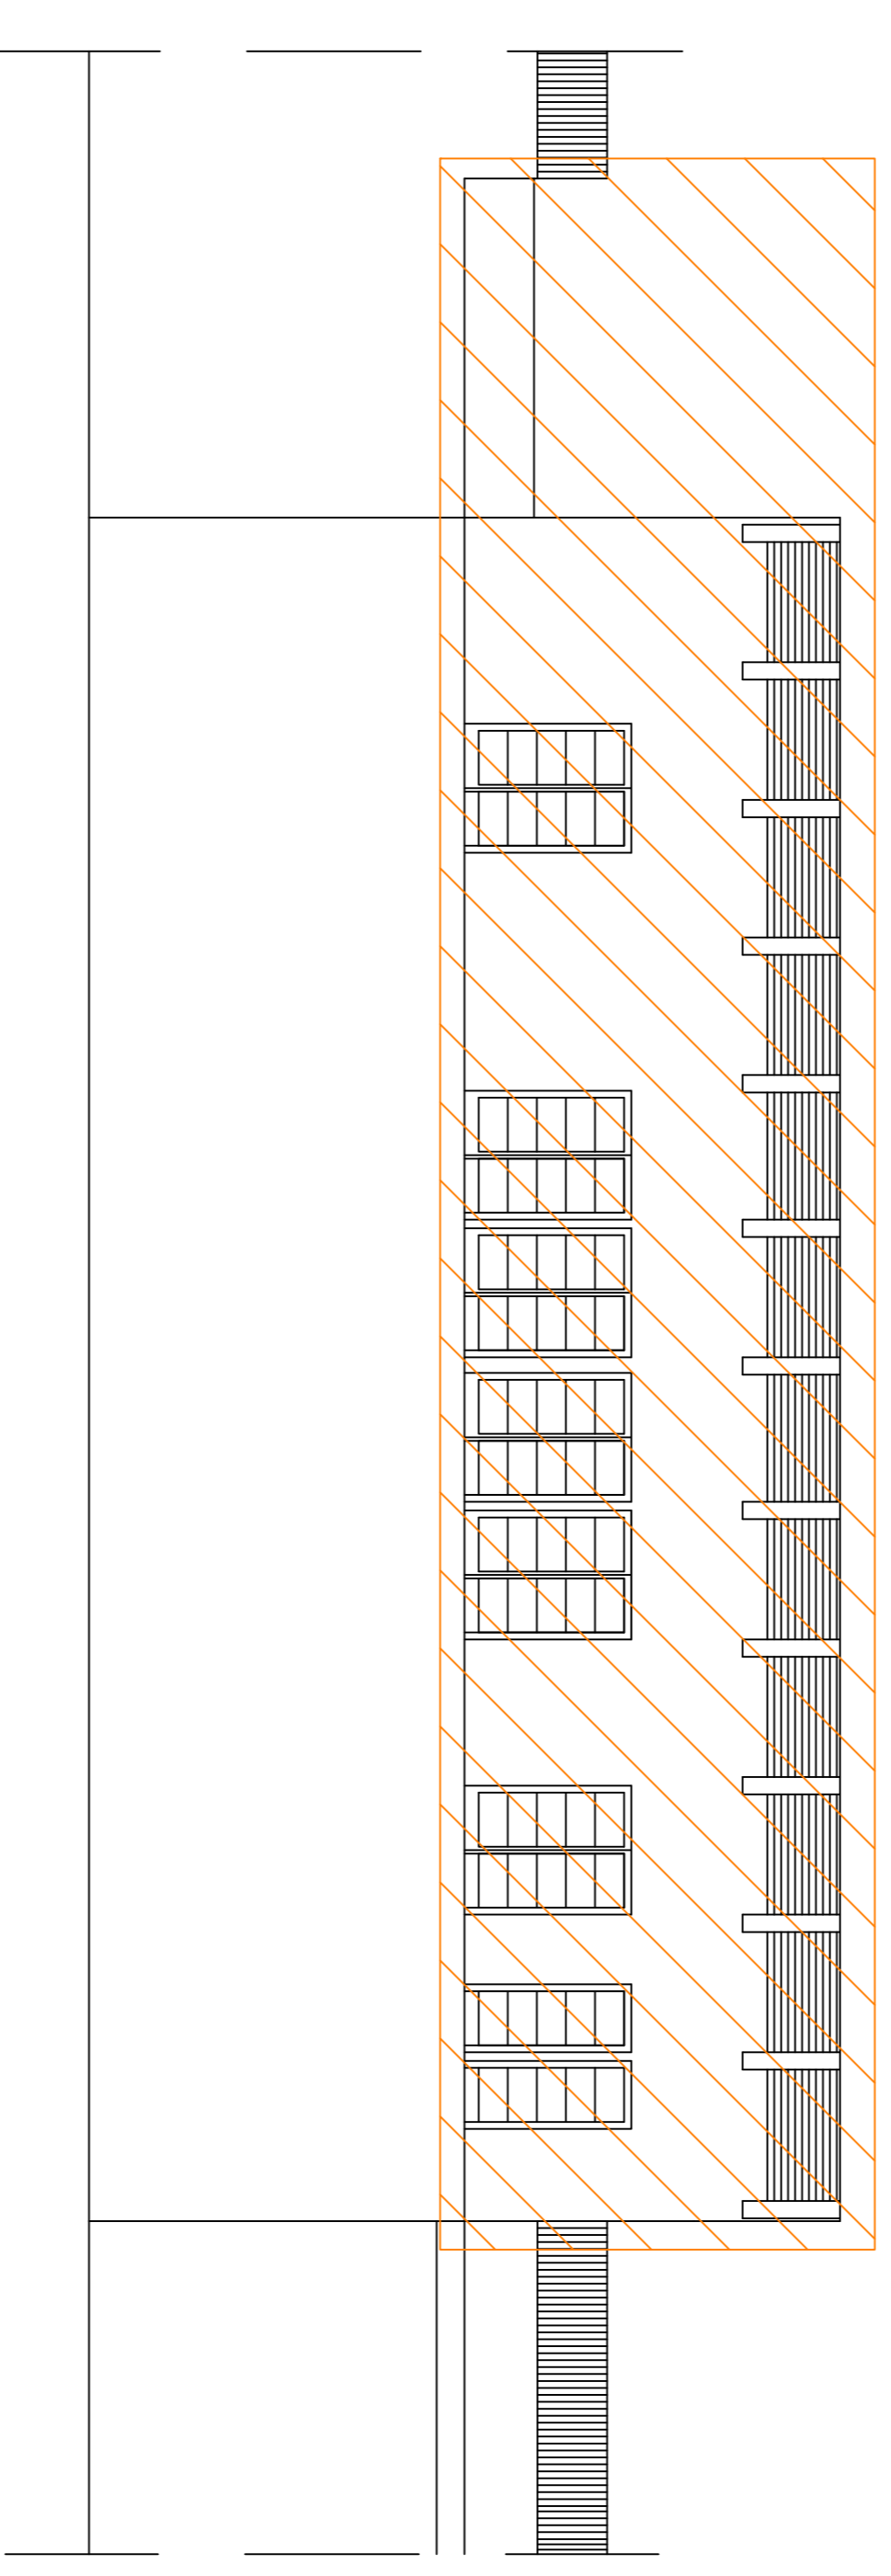

Pianta piano quota piano ferro

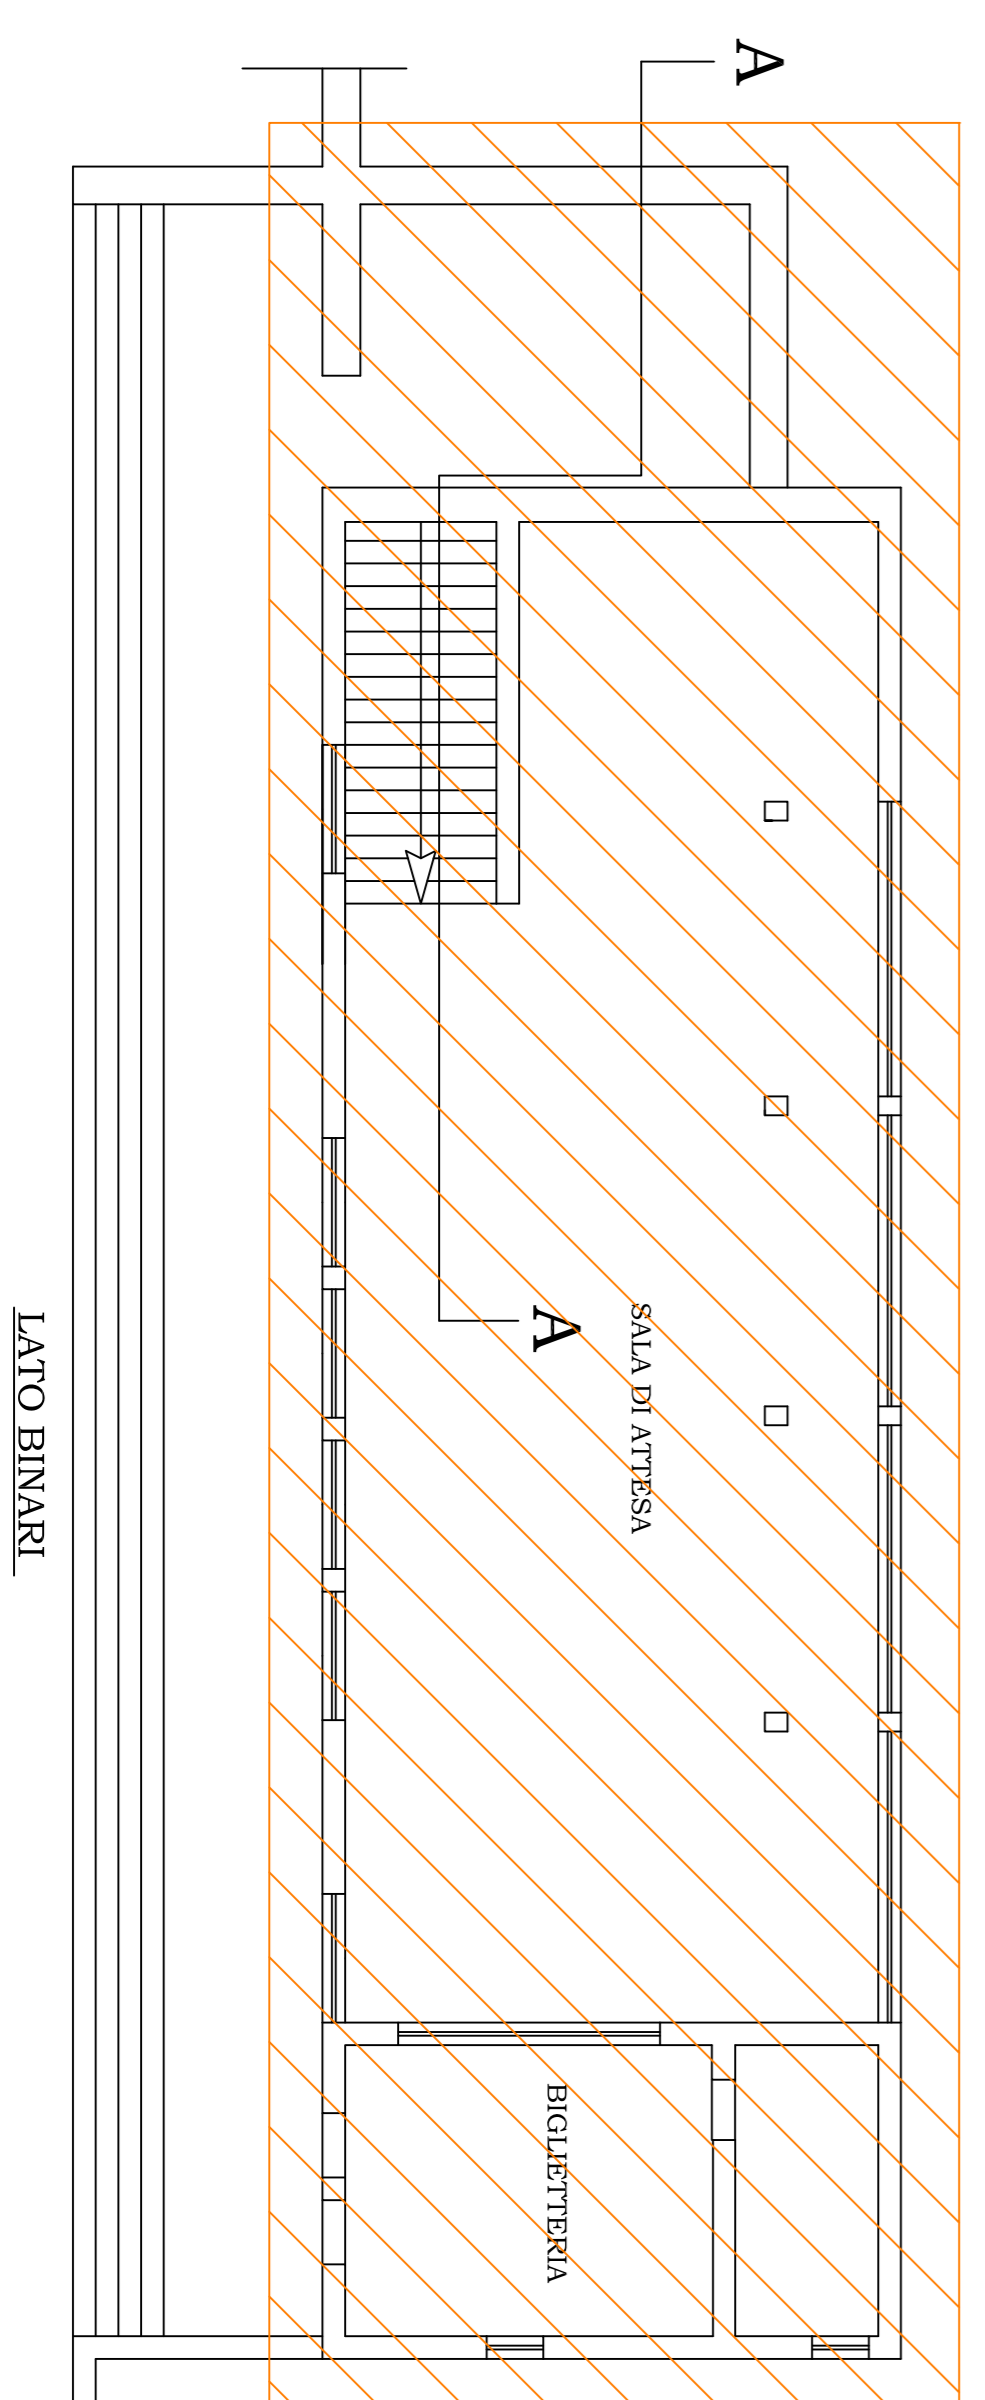

Sezione A - A

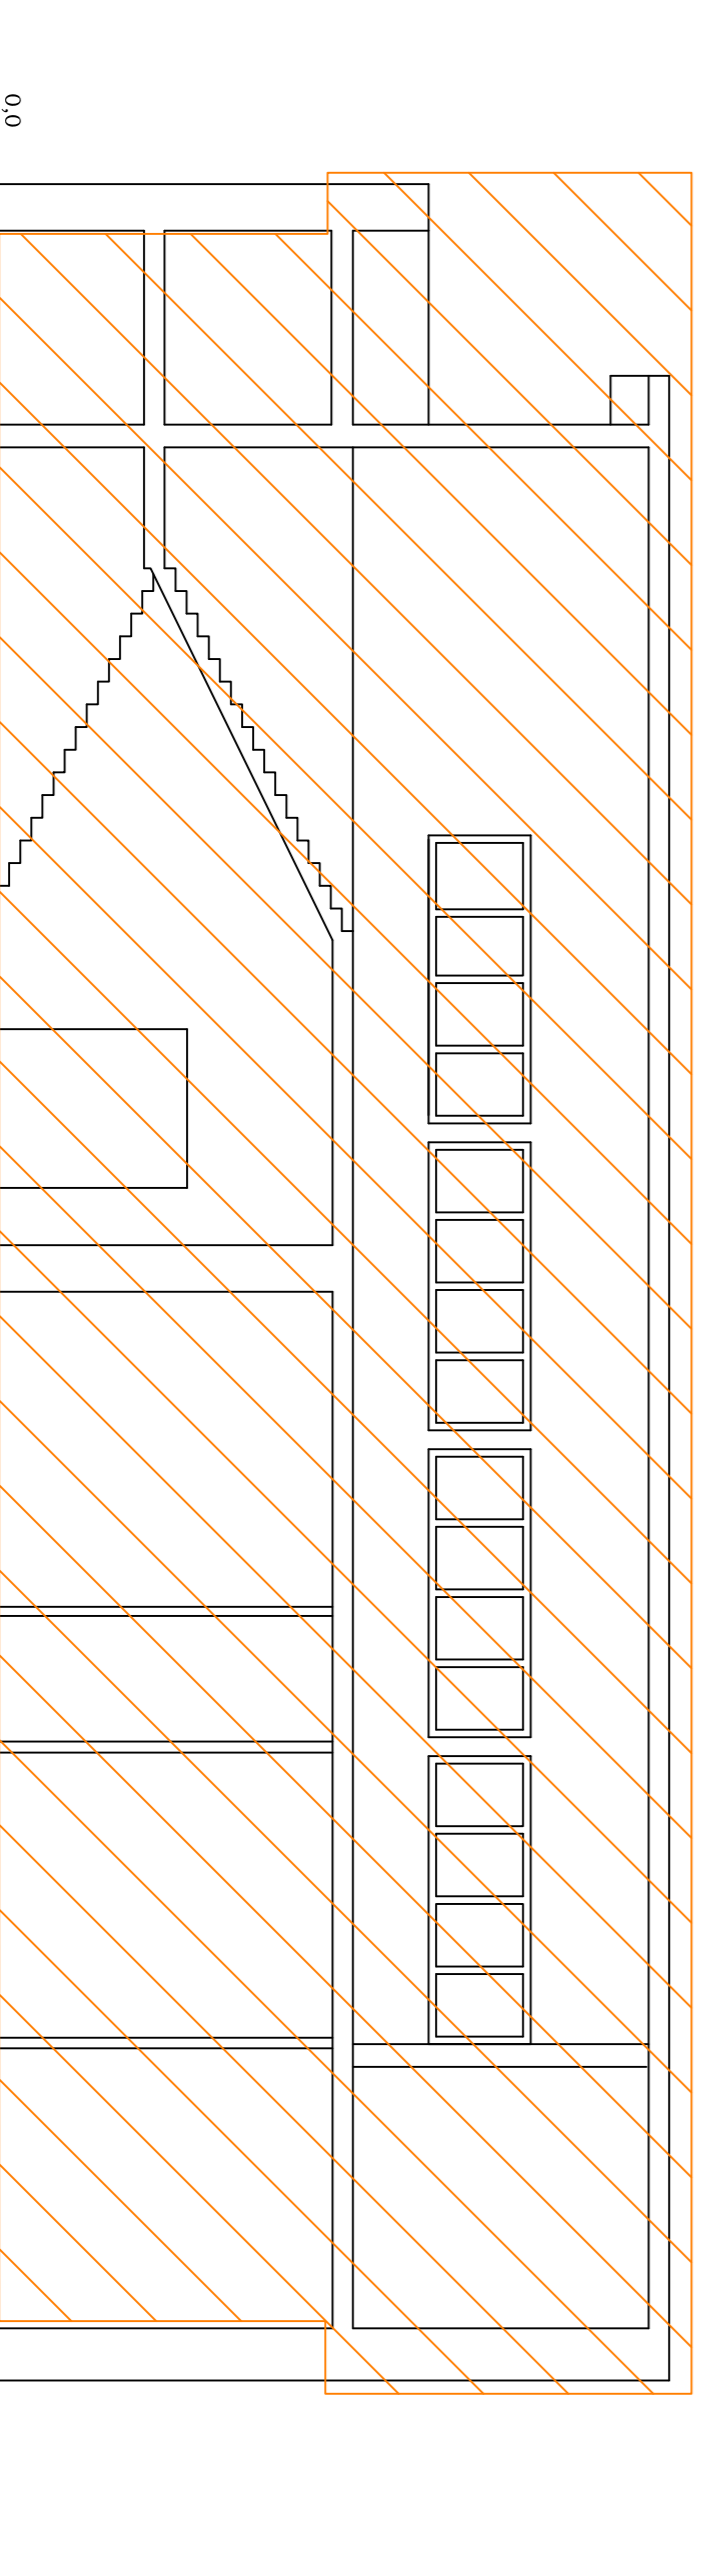

Ente Autonomo Volturno S.r.l.
 Direzione e amministrazione: Sede: Lido di Segrate, Campania - Regione Campania
 CORSO GARIBOLDI, 387 - 80147 NAPOLI - TEL. +39 081 1980000 - Telefax +39 081 19805700
 C.C.I.A.A. Napoli n. 4980 - C.F. IVA 0029210080 - Capitale Sociale € 1.201.917,00

**INTERVENTO DI RISTRUTTURAZIONE DEL
 FABBRICATO VIAGGIATORI
 PROGETTO ESECUTIVO**

F. V. SANT'AGNELLO

PROGETTISTA INCARICATO:
 Ing. Carmine Scognamiglio



Servizi di Ingegneria Edile
 Via Roma n. 144 - 80045 Sant'Anversa (NA)
 Tel. +39 081 4444191/192
 e-mail: studio@ingegneriascognamilio.it

DEMOLIZIONI

| | |
|-----------------------|-------------------------------------|
| ARCHITETTONICI | <input checked="" type="checkbox"/> |
| STRUTTURALI | <input type="checkbox"/> |
| PARTICOLARI | <input type="checkbox"/> |
| ELETTRICO E SPECIALI | <input type="checkbox"/> |
| TERMICO | <input type="checkbox"/> |
| IMPIANTI: | <input type="checkbox"/> |
| ADDIZIONE IDRICA | <input type="checkbox"/> |
| SMART - ACQUDE REFLUE | <input type="checkbox"/> |

TAVOLA N.:

4

| | | | | |
|------|----------------|-----------|--------|---------|
| REV. | DATA | RED./DIS. | CONTR. | APPROV. |
| 1 | SETTEMBRE 2012 | | | |
| 0 | MARZO 2012 | | | |