
Simbologia convenzionale

| | | | | | |
|---|---|---|---|---|---|
| CIGLIO DEL VIA | | CIGLIO BRUSCO | | TOPONIMO | |
| CIGLIO ALTO | | CIGLIO DI SCARPATA | | CONTORNO | Alberatura / Arbusto / Cespuglio / Vigneto / Uliveto / Frutteto / Seminativo / Prato / Incolto / Bosco |
| CIGLIO BASSO | | CIGLIO DI SCARPATA | | CORSO D'ACQUA | |
| CIGLIO DI CANALE | | CIGLIO DI CANALE | | CIMA | |
| ALVEO | | PICCOLO CORSO D'ACQUA | | PUNTO QUOTATO | |
| BRACCIO | | TUBAZIONE | | ELEMENTI DIVERSI | |
| CAVALLETTO | | CIGLIO MURO | | | |

Coordinate e quote in riferimento aerofotogrammetrico

Scala 1 : 200

COMUNE DI SANT'AGNELLO

Città Metropolitana di Napoli





VIA IOMMELLA GRANDE

| | | | | | |
|---|---|---|---|---|---|
| Tavola: | 2 | 1 : 200 | Data rilievo: | 27-01-2021 | Formato: A1 x 2 |
| | | | Rif.: | | Tolleranza: CMM 1:200 |


COMUNE DI SANT'AGNELLO
Centro Unico Organizzativo Pianificazione
Territoriale - Beni Culturali Ambiente




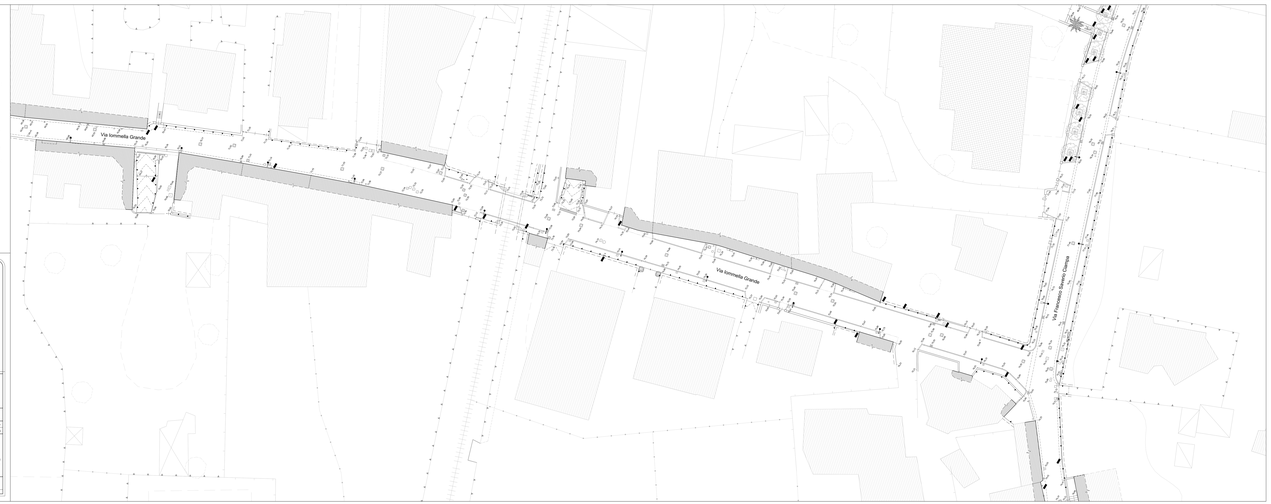


E_CIR16 - S - 1 - 2021-03-05 - 0003929